



ประกาศเทศบาลตำบลกะปาง

เรื่อง ประกวดราคาจ้างก่อสร้างก่อสร้างถนน คสล. สายบ้านนายน้อย ใจกระจ่าง - บ้านนายสังจา พิพัฒน์
ผล หมู่ที่ ๔ ตำบลกะปาง อำเภอทุ่งสง จังหวัดนครศรีธรรมราช
ด้วยวิธีประกวดราคาอิเล็กทรอนิกส์ (e-bidding)

เทศบาลตำบลกะปาง มีความประสงค์จะประกวดราคาจ้างก่อสร้างก่อสร้างถนน คสล. สายบ้านนายน้อย ใจกระจ่าง - บ้านนายสังจา พิพัฒน์ผล หมู่ที่ ๔ ตำบลกะปาง อำเภอทุ่งสง จังหวัดนครศรีธรรมราช ด้วยวิธีประกวดราคาอิเล็กทรอนิกส์ (e-bidding) ดังนี้

- โดยทำการทำผิวจราจร กว้าง ๔.๕๐ เมตร ยาว ๗๙๐ เมตร หนา ๐.๑๕ เมตร (หรือพื้นที่รวมไม่น้อยกว่า ๓,๕๕๕.๐๐ ตารางเมตร) ลงหินคลุกไหล่ทาง พร้อมติดตั้งป้ายประชาสัมพันธ์โครงการ จำนวน ๑ ชุด ตามแบบแปลนเทศบาลตำบลกะปางกำหนด

ราคากลางของงานจ้างก่อสร้าง ในการประกวดราคาครั้งนี้ เป็นเงินทั้งสิ้น ๒,๖๗๗,๔๖๗.๒๘ บาท (สองล้านหกแสนเจ็ดหมื่นเจ็ดพันสี่ร้อยหกสิบเจ็ดบาทสี่สิบแปดสตางค์) จำนวน ๑ รายการ

ผู้ยื่นข้อเสนอต้องยื่นข้อเสนอโดยแสดงหลักฐานถึงขีดความสามารถและความพร้อมที่มีอยู่ในวันยื่นข้อเสนอ โดยมีรายละเอียดดังนี้

๑. ผู้ยื่นข้อเสนอจะต้องมีคุณสมบัติให้เป็นไปตามเอกสารประกวดราคาอิเล็กทรอนิกส์กำหนด
๒. ผู้ยื่นข้อเสนอต้องเสนอราคาทางระบบจัดซื้อจัดจ้างภาครัฐด้วยอิเล็กทรอนิกส์ในวันที่ ๗ พฤษภาคม ๒๕๖๙ ระหว่างเวลา ๐๙.๐๐ น. ถึง ๑๒.๐๐ น. ซึ่งสามารถจัดเตรียมเอกสารข้อเสนอได้ตั้งแต่วันที่ประกาศจนถึงวันเสนอราคา
๓. ผู้สนใจสามารถดูรายละเอียดและดาวน์โหลดเอกสารประกวดราคาอิเล็กทรอนิกส์เลขที่ ๗/๒๕๖๙ ลงวันที่ ๒๘ เมษายน พ.ศ. ๒๕๖๙ ผ่านทางระบบจัดซื้อจัดจ้างภาครัฐด้วยอิเล็กทรอนิกส์ ได้ตั้งแต่วันที่ประกาศจนถึงวันเสนอราคา ได้ที่เว็บไซต์ เทศบาลตำบลกะปาง หรือ www.gprocurement.go.th
๔. ผู้ยื่นข้อเสนอต้องชำระเงินค่าซื้อเอกสารประกวดราคาอิเล็กทรอนิกส์ในราคาชุดละ ๔,๐๐๐.๐๐ บาท (สี่พันบาทถ้วน) ตั้งแต่วันที่ ๘ พฤษภาคม ๒๕๖๙ ถึงวันที่ ๑๕ พฤษภาคม ๒๕๖๙

ประกาศ ณ วันที่ ๒๘ เมษายน พ.ศ. ๒๕๖๙



(นายอุทัย จงสวัสดิ์)

นายกเทศมนตรีตำบลกะปาง



เอกสารประกวดราคาจ้างก่อสร้างด้วยวิธีประกวดราคาอิเล็กทรอนิกส์ (e-bidding)

เลขที่ ๗/๒๕๖๙

การจ้างก่อสร้างก่อสร้างถนน คสล. สายบ้านนายน้อม ใจกระจ่าง - บ้านนายสัจจา พัฒนาผล หมู่ที่ ๔

ตำบลกะปาง อำเภอกุ่งสง จังหวัดนครศรีธรรมราช

ตามประกาศ เทศบาลตำบลกะปาง

ลงวันที่ ๒๘ เมษายน ๒๕๖๙

เทศบาลตำบลกะปาง ซึ่งต่อไปนี้เรียกว่า "เทศบาลตำบลกะปาง" มีความประสงค์จะ
ประกวดราคาจ้างก่อสร้างก่อสร้างถนน คสล. สายบ้านนายน้อม ใจกระจ่าง - บ้านนายสัจจา พัฒนาผล หมู่ที่
๔ ตำบลกะปาง อำเภอกุ่งสง จังหวัดนครศรีธรรมราช ด้วยวิธีประกวดราคาอิเล็กทรอนิกส์ (e-bidding) ตาม
รายการ ดังนี้

- โดยทำการทำผิวจราจร กว้าง ๔.๕๐ เมตร ยาว ๗๙๐ เมตร หนา ๐.๑๕ เมตร (หรือพื้นที่รวม
ไม่น้อยกว่า ๓,๕๕๕.๐๐ ตารางเมตร) ลงหินคลุกไหล่ทาง พร้อมติดตั้งป้ายประชาสัมพันธ์โครงการ จำนวน ๑
ชุด ตามแบบแปลนเทศบาลตำบลกะปางกำหนด
โดยมีข้อเสนอแนะและข้อกำหนดดังต่อไปนี้

๑. เอกสารแนบท้ายเอกสารประกวดราคาอิเล็กทรอนิกส์

- ๑.๑ แบบรูปและรายการละเอียด และขอบเขตของงาน
- ๑.๒ แบบใบเสนอราคาที่กำหนดไว้ในระบบจัดซื้อจัดจ้างภาครัฐด้วยอิเล็กทรอนิกส์
- ๑.๓ แบบสัญญาจ้างก่อสร้าง
- ๑.๔ แบบหนังสือค้ำประกัน
 - (๑) หลักประกันสัญญา
- ๑.๕ บทนิยาม
 - (๑) ผู้ที่มีผลประโยชน์ร่วมกัน
 - (๒) การขัดขวางการแข่งขันอย่างเป็นธรรม
 - (๓) ผลงาน
- ๑.๖ แบบบัญชีเอกสารที่กำหนดไว้ในระบบจัดซื้อจัดจ้างภาครัฐด้วยอิเล็กทรอนิกส์
 - (๑) บัญชีเอกสารส่วนที่ ๑
 - (๒) บัญชีเอกสารส่วนที่ ๒
- ๑.๗ รายละเอียดการคำนวณราคากลางงานก่อสร้างตาม BOQ (Bill of Quantities)

- ๑.๘ แผนการทำงาน
- ๑.๙ แผนการใช้วัสดุที่ผลิตภายในประเทศและแผนการใช้เหล็กที่ผลิตภายในประเทศ
- ๑.๑๐ แบบก่อสร้างถนน คสล สายพานนายอนม ใจกระจ่าง บานนายลัจจา พิพัฒน์

ผล หน้าที่ ๔

๒. คุณสมบัติของผู้ยื่นข้อเสนอ

- ๒.๑ มีความสามารถตามกฎหมาย
- ๒.๒ ไม่เป็นบุคคลล้มละลาย
- ๒.๓ ไม่อยู่ระหว่างเลิกกิจการ
- ๒.๔ ไม่เป็นบุคคลซึ่งอยู่ระหว่างถูกระงับการยื่นข้อเสนอหรือทำสัญญากับหน่วยงาน

ของรัฐไว้ชั่วคราว เนื่องจากเป็นผู้ที่ไม่ผ่านเกณฑ์การประเมินผลการปฏิบัติงานของผู้ประกอบการตามระเบียบที่รัฐมนตรีว่าการกระทรวงการคลังกำหนดตามที่ประกาศเผยแพร่ในระบบเครือข่ายสารสนเทศของกรมบัญชีกลาง

๒.๕ ไม่เป็นบุคคลซึ่งถูกระงับชื่อไว้ในบัญชีรายชื่อผู้ทำงานและได้แจ้งเวียนชื่อให้เป็นผู้ทำงานของหน่วยงานของรัฐในระบบเครือข่ายสารสนเทศของกรมบัญชีกลาง ซึ่งรวมถึงนิติบุคคลที่ผู้ทำงานเป็นหุ้นส่วนผู้จัดการ กรรมการผู้จัดการ ผู้บริหาร ผู้มีอำนาจในการดำเนินงานในกิจการของนิติบุคคลนั้นด้วย

๒.๖ มีคุณสมบัติและไม่มีลักษณะต้องห้ามตามที่คณะกรรมการนโยบายการจัดซื้อจัดจ้าง และการบริหารพัสดุภาครัฐกำหนดในราชกิจจานุเบกษา

๒.๗ เป็นนิติบุคคลผู้มีอาชีพรับจ้างงานก่อสร้างที่ประกวดราคาอิเล็กทรอนิกส์ดังกล่าว

๒.๘ ไม่เป็นผู้มีผลประโยชน์ร่วมกันกับผู้ยื่นข้อเสนอรายอื่นที่เข้ายื่นข้อเสนอให้แก่เทศบาลตำบลกะปาง ณ วันประกาศประกวดราคาอิเล็กทรอนิกส์ หรือไม่เป็นผู้กระทำการอันเป็นการขัดขวางการแข่งขันอย่างเป็นธรรมในการประกวดราคาอิเล็กทรอนิกส์ครั้งนี้

๒.๙ ไม่เป็นผู้ได้รับเอกสิทธิ์หรือความคุ้มกัน ซึ่งอาจปฏิเสธไม่ยอมขึ้นศาลไทย เว้นแต่รัฐบาลของผู้ยื่นข้อเสนอได้มีคำสั่งให้สละเอกสิทธิ์และความคุ้มกันเช่นนั้น

๒.๑๐ ผู้ยื่นข้อเสนอต้องมีผลงานก่อสร้างประเภทเดียวกันกับงานที่ประกวดราคาจ้างก่อสร้างในวงเงินไม่น้อยกว่า ๑,๐๐๐,๐๐๐.๐๐ บาท (หนึ่งล้านบาทถ้วน) และเป็นผลงานที่เป็นคู่สัญญาโดยตรงกับหน่วยงานของรัฐ หรือหน่วยงานเอกชนที่ เทศบาลตำบลกะปาง เชื้อถือ

๒.๑๑ ผู้ยื่นข้อเสนอที่ยื่นข้อเสนอในรูปแบบของ "กิจการร่วมค้า" ต้องมีคุณสมบัติดังนี้

(๑) การกำหนดสัดส่วนในการเข้าร่วมค้าของคู่สัญญา

กรณีที่ข้อตกลงฯ กำหนดให้ผู้เข้าร่วมค้ารายใดรายหนึ่งเป็นผู้เข้าร่วมค้าหลัก ข้อตกลงฯ จะต้องมีการกำหนดสัดส่วนหน้าที่ และความรับผิดชอบในปริมาณงาน สิ่งของ หรือมูลค่าตามสัญญาของผู้เข้าร่วมค้าหลักมากกว่าผู้เข้าร่วมค้ารายอื่นทุกราย

(๒) กรณีที่ข้อตกลงฯ กำหนดให้ผู้เข้าร่วมค้ารายใดรายหนึ่งเป็นผู้เข้าร่วมค้าหลัก กิจการร่วมค่านั้นต้องใช้ผลงานของผู้เข้าร่วมค้าหลักรายเดียวเป็นผลงานของกิจการร่วมค้าที่ยื่นข้อเสนอ

สำหรับข้อตกลงฯ ที่ไม่ได้กำหนดให้ผู้เข้าร่วมค้ารายใดเป็นผู้เข้าร่วมค้าหลักผู้
เข้าร่วมค้าทุกรายจะต้องมีคุณสมบัติครบถ้วนตามเงื่อนไขที่กำหนดไว้ในเอกสารเชิญชวน

(๓) การยื่นข้อเสนอของกิจการร่วมค้า

(๓.๑) กรณีที่ข้อตกลงฯ กำหนดให้มีการมอบหมายผู้เข้าร่วมค้ารายใดราย
หนึ่ง เป็นผู้ยื่นข้อเสนอในนามกิจการร่วมค้า การยื่นข้อเสนอดังกล่าวไม่ต้องมีหนังสือมอบอำนาจ

สำหรับข้อตกลงฯ ที่ไม่ได้กำหนดให้ผู้เข้าร่วมค้ารายใดเป็นผู้ยื่นข้อเสนอ
ผู้เข้าร่วมค้าทุกรายจะต้องลงลายมือชื่อในหนังสือมอบอำนาจให้ผู้เข้าร่วมค้ารายใดรายหนึ่งเป็นผู้ยื่นข้อเสนอใน
นามกิจการร่วมค้า

(๓.๒) การยื่นข้อเสนอด้วยวิธีประกวดราคาอิเล็กทรอนิกส์ (e - bidding) ให้ผู้
เข้าร่วมค้าที่ได้รับมอบหมายหรือมอบอำนาจตามข้อ (๓.๑) ดำเนินการซื้อเอกสารประกวดราคาอิเล็กทรอนิกส์
กรณีที่มีการจำหน่ายเอกสารซื้อหรือจ้าง

๒.๑๒ ผู้ยื่นข้อเสนอต้องลงทะเบียนที่มีข้อมูลถูกต้องครบถ้วนในระบบจัดซื้อจัดจ้างภาค
รัฐด้วย อิเล็กทรอนิกส์ (Electronic Government Procurement : e-GP) ของกรมบัญชีกลาง

๒.๑๓ ผู้ยื่นข้อเสนอต้องมีมูลค่าสุทธิของกิจการ ดังนี้

๑. กรณีผู้ยื่นข้อเสนอเป็นนิติบุคคลที่จัดตั้งขึ้นตามกฎหมายไทยหรือต่างประเทศ
ซึ่งได้จดทะเบียนเกินกว่า ๑ ปี ต้องมีมูลค่าสุทธิของกิจการ จากผลต่างระหว่างสินทรัพย์สุทธิหักด้วยหนี้สิน
สุทธิ ที่ปรากฏในงบแสดงฐานะการเงินที่มีการตรวจรับรองแล้ว ซึ่งจะต้องแสดงค่าเป็นบวก ๑ ปีสุดท้ายก่อนวัน
ยื่นข้อเสนอ งบแสดงฐานะการเงิน ๑ ปีสุดท้ายก่อนวันยื่นข้อเสนอ หมายถึง งบแสดงฐานะการเงินย้อนไปก่อน
วันที่หน่วยงานของรัฐกำหนดให้เป็นวันยื่นข้อเสนอ ๑ ปีปฏิทิน เว้นแต่กรณีนิติบุคคลที่จัดตั้งขึ้นตามกฎหมาย
ไทย หากวันยื่นข้อเสนอเป็นช่วงระยะเวลาที่กรมพัฒนาธุรกิจการค้ากำหนดให้นิติบุคคลยื่นงบแสดงฐานะ
การเงินกับกรมพัฒนาธุรกิจการค้า ซึ่งจะอยู่ในช่วงเดือนมกราคม - เดือนพฤษภาคม ของทุกปี โดยนิติบุคคลที่
เป็นผู้ยื่นเสนอนั้นยังอยู่ในช่วงของการยื่นงบแสดงฐานะการเงินกับกรมพัฒนาธุรกิจการค้า คือ ช่วงเดือน
มกราคม - เดือนพฤษภาคม กรณีนี้ให้สามารถยื่นงบแสดงฐานะการเงินย้อนไปอีก ๑ ปี ได้

๒. กรณีผู้ยื่นข้อเสนอเป็นนิติบุคคลที่จัดตั้งขึ้นตามกฎหมายไทย ซึ่งยังไม่มีกร
รายงานงบแสดงฐานะการเงินกับกรมพัฒนาธุรกิจการค้า หรือกรณีผู้ยื่นข้อเสนอเป็นนิติบุคคลที่จัดตั้งขึ้นตาม
กฎหมายต่างประเทศซึ่งยังไม่มีกรรายงานงบแสดงฐานะการเงิน ให้พิจารณาการกำหนดมูลค่าของ
ทุนจดทะเบียน โดยผู้ยื่นข้อเสนอจะต้องมีทุนจดทะเบียนที่เรียกชำระมูลค่าหุ้นแล้ว ณ วันที่ยื่นข้อเสนอ ไม่ต่ำ
กว่า ๑ ล้านบาท

๓. สำหรับการจัดซื้อจัดจ้างครั้งหนึ่งที่มีวงเงินเกิน ๕๐๐,๐๐๐ บาทขึ้นไป กรณีผู้
ยื่นข้อเสนอเป็นบุคคลธรรมดา ให้พิจารณาจากหนังสือรับรองบัญชีเงินฝาก ไม่เกิน ๙๐ วันก่อนวันยื่นข้อเสนอ
โดยต้องมีเงินฝากคงเหลือในบัญชีธนาคารเป็นมูลค่า ๑ ใน ๔ ของมูลค่างบประมาณของโครงการหรือรายการที่
ยื่นข้อเสนอในแต่ละครั้ง และหากเป็นผู้ชนะการจัดซื้อจัดจ้างหรือเป็นผู้ได้รับการคัดเลือกจะต้องแสดงหนังสือ
รับรองบัญชีเงินฝากที่มีมูลค่าดังกล่าวอีกครั้งหนึ่งในวันลงนามในสัญญา

๔. กรณีที่ผู้ยื่นข้อเสนอไม่มีมูลค่าสุทธิของกิจการหรือทุนจดทะเบียน หรือมีแต่ไม่เพียงพอที่จะเข้ายื่นข้อเสนอ สามารถดำเนินการได้ดังนี้

(๑) กรณีผู้ยื่นข้อเสนอเป็นนิติบุคคลที่จัดตั้งขึ้นตามกฎหมายไทย หรือ บุคคลธรรมดาที่ถือสัญชาติไทย ผู้ยื่นข้อเสนอสามารถขอวงเงินสินเชื่อ โดยต้องมีวงเงินสินเชื่อ ๑ ใน ๔ ของ มูลค่างบประมาณของโครงการหรือรายการที่ยื่นข้อเสนอในแต่ละครั้ง จะเป็นสินเชื่อที่ธนาคารภายในประเทศ หรือบริษัทเงินทุนหรือบริษัทเงินทุนหลักทรัพย์ที่ได้รับอนุญาตให้ประกอบกิจการเงินทุนเพื่อการพาณิชย์ และ ประกอบธุรกิจค้าประกันตามประกาศของธนาคารแห่งประเทศไทย ตามรายชื่อบริษัทเงินทุนที่ธนาคารแห่งประเทศไทยแจ้งเวียนให้ทราบ โดยพิจารณาจากยอดเงินรวมของวงเงินสินเชื่อที่สำนักงานใหญ่รับรอง หรือที่ สำนักงานสาขารับรอง (กรณีได้รับมอบอำนาจจากสำนักงานใหญ่) ซึ่งออกให้แก่ผู้ยื่นข้อเสนอ นับถึงวันยื่นข้อเสนอไม่เกิน ๙๐ วัน

(๒) กรณีผู้ยื่นข้อเสนอเป็นนิติบุคคลที่จัดตั้งขึ้นตามกฎหมายต่างประเทศ หรือ บุคคลธรรมดาที่มีได้ถือสัญชาติไทย ผู้ยื่นข้อเสนอสามารถขอวงเงินสินเชื่อ โดยต้องมีวงเงินสินเชื่อ ๑ ใน ๔ ของ มูลค่างบประมาณของโครงการหรือรายการที่ยื่นข้อเสนอในแต่ละครั้ง จะเป็นสินเชื่อที่ธนาคารภายในประเทศ หรือบริษัทเงินทุนหรือบริษัทเงินทุนหลักทรัพย์ที่ได้รับอนุญาตให้ประกอบกิจการเงินทุนเพื่อการพาณิชย์ และ ประกอบธุรกิจค้าประกันตามประกาศของธนาคารแห่งประเทศไทย ตามรายชื่อบริษัทเงินทุนที่ธนาคาร แห่ง ประเทศไทยแจ้งเวียนให้ทราบ หรือเป็นสินเชื่อที่ธนาคารต่างประเทศหรือบริษัทเงินทุนหลักทรัพย์ที่ได้รับ อนุญาตให้ประกอบกิจการเงินทุนเพื่อการพาณิชย์และประกอบธุรกิจค้าประกันตามประกาศของธนาคารกลาง ต่างประเทศนั้น ตามรายชื่อบริษัทที่ธนาคารกลางต่างประเทศนั้นแจ้งเวียนให้ทราบ โดยพิจารณาจากยอดเงิน รวมของวงเงินสินเชื่อที่สำนักงานใหญ่รับรอง หรือที่สำนักงานสาขารับรอง (กรณีได้รับมอบอำนาจจากสำนัก งานใหญ่) ซึ่งออกให้แก่ผู้ยื่นข้อเสนอ นับถึงวันยื่นข้อเสนอไม่เกิน ๙๐ วัน

๕. กรณีผู้ยื่นข้อเสนอเป็นนิติบุคคลที่จัดตั้งขึ้นตามกฎหมายต่างประเทศ หรือ บุคคลธรรมดาที่มีได้ถือสัญชาติไทยตามข้อ ๒ ข้อ ๓ และข้อ ๔ (๒) มูลค่าจะต้องเป็นไปตามอัตราแลกเปลี่ยน เงินตรา ตามประกาศที่ธนาคารแห่งประเทศไทยกำหนด ในช่วงระหว่างวันที่เผยแพร่ประกาศและเอกสาร ประกวดราคาในระบบจัดซื้อจัดจ้างภาครัฐด้วยอิเล็กทรอนิกส์ (e - GP) จนถึงวันเสนอราคา

ทั้งนี้ ผู้ยื่นข้อเสนอจะต้องยื่นเอกสารที่แสดงให้เห็นถึงข้อมูลเกี่ยวกับมูลค่าสุทธิ ของกิจการแล้วแต่กรณี ประกอบกับเอกสารดังกล่าวจะต้องผ่านการรับรองตามระเบียบกระทรวง การต่างประเทศว่าด้วยการรับรองเอกสาร พ.ศ. ๒๕๓๙ และที่แก้ไขเพิ่มเติม กำหนด โดยจะต้องยื่นเอกสารดัง กล่าวในวันยื่นข้อเสนอ หากผู้ยื่นข้อเสนอไม่ได้มีการยื่นเอกสารดังกล่าวมาพร้อมกับการยื่นข้อเสนอให้ถือว่าผู้ยื่น ข้อเสนอรายนั้นยื่นเอกสารไม่ครบถ้วนตามเงื่อนไขที่กำหนดไว้ในเอกสารประกวดราคา

๖. กรณีตาม ข้อ ๑ - ข้อ ๕ ไม่ใช่บังคับกรณีดังต่อไปนี้

(๖.๑) กรณีที่ผู้ยื่นข้อเสนอเป็นหน่วยงานของรัฐภายในประเทศ

(๖.๒) นิติบุคคลที่จัดตั้งขึ้นตามกฎหมายไทยที่อยู่ระหว่างการฟื้นฟูกิจการตาม พระราชบัญญัติล้มละลาย พ.ศ. ๒๕๔๓ และที่แก้ไขเพิ่มเติม

(๖.๓) งานจ้างก่อสร้างที่กรมบัญชีกลางได้ขึ้นทะเบียนผู้ประกอบการงานก่อสร้างแล้ว และงานจ้างก่อสร้างที่หน่วยงานของรัฐที่ได้มีการจัดทำบัญชีผู้ประกอบการงานก่อสร้างที่มีคุณสมบัติเบื้องต้นไว้แล้วก่อนวันที่พระราชบัญญัติการจัดซื้อจัดจ้างฯ มีผลใช้บังคับ

(๖.๔) การจัดซื้อจัดจ้างตามมาตรา ๕๖ วรรคหนึ่ง (๒) (ข) และ (ค) แห่งพระราชบัญญัติการจัดซื้อจัดจ้างฯ

(๖.๕) การซื้อสิ่งหาปริมาตรพัสดุและการเช่าสิ่งหาปริมาตรพัสดุ

(๖.๖) กรณีงานจ้างบริการหรืองานจ้างเหมาบริการกับบุคคลธรรมดา เช่น จ้างพนักงานขับรถ ครูชาวต่างชาติ พนักงานเก็บขยะ พนักงานบันทึกข้อมูล เป็นต้น

๓. หลักฐานการยื่นข้อเสนอ

ผู้ยื่นข้อเสนอจะต้องเสนอเอกสารหลักฐานยื่นมาพร้อมกับการเสนอราคาทางระบบจัดซื้อจัดจ้างภาครัฐด้วยอิเล็กทรอนิกส์ โดยแยกเป็น ๒ ส่วน คือ

๓.๑ ส่วนที่ ๑ อย่างน้อยต้องมีเอกสารดังต่อไปนี้

(๑) ในกรณีผู้ยื่นข้อเสนอเป็นนิติบุคคล

(ก) ห้างหุ้นส่วนสามัญหรือห้างหุ้นส่วนจำกัด ให้ยื่นสำเนาหนังสือรับรองการจดทะเบียนนิติบุคคล บัญชีรายชื่อหุ้นส่วนผู้จัดการ

(ข) บริษัทจำกัดหรือบริษัทมหาชนจำกัด ให้ยื่นสำเนาหนังสือรับรองการจดทะเบียนนิติบุคคล หนังสือบริคณห์สนธิ บัญชีรายชื่อกรรมการผู้จัดการ และบัญชีผู้ถือหุ้นรายใหญ่ (ถ้ามี)

(๒) ในกรณีผู้ยื่นข้อเสนอเป็นบุคคลธรรมดาหรือคณะบุคคลที่มีใช้นิติบุคคล ให้ยื่นสำเนาบัตรประจำตัวประชาชนของผู้นั้น สำเนาข้อตกลงที่แสดงถึงการเข้าเป็นหุ้นส่วน (ถ้ามี) สำเนาบัตรประจำตัวประชาชนของผู้เป็นหุ้นส่วน หรือสำเนาหนังสือเดินทางของผู้เป็นหุ้นส่วนที่ได้ถือสัญชาติไทย

(๓) ในกรณีผู้ยื่นข้อเสนอเป็นผู้ยื่นข้อเสนอร่วมกันในฐานะเป็นผู้ร่วมค้า ให้ยื่นสำเนาสัญญาของการเข้าร่วมค้า และเอกสารตามที่ระบุไว้ใน (๑) หรือ (๒) ของผู้ร่วมค้า แล้วแต่กรณี

(๔) ผู้ยื่นข้อเสนอต้องแสดงหลักฐานเกี่ยวกับมูลค่าสุทธิของกิจการ ดังนี้

๑. กรณีผู้ยื่นข้อเสนอเป็นนิติบุคคลที่จัดตั้งขึ้นตามกฎหมายไทยหรือต่างประเทศ ซึ่งได้จดทะเบียนเกินกว่า ๑ ปี ต้องมีมูลค่าสุทธิของกิจการ จากผลต่างระหว่างสินทรัพย์สุทธิหักด้วยหนี้สินสุทธิที่ปรากฏในงบแสดงฐานะการเงินที่มีการตรวจรับรองแล้ว ซึ่งจะต้องแสดงค่าเป็นบวก ๑ ปีสุดท้าย ก่อนวันยื่นข้อเสนอ งบแสดงฐานะการเงิน ๑ ปีสุดท้ายก่อนวันยื่นข้อเสนอ หมายถึง งบแสดงฐานะการเงินย้อนไปก่อนวันที่หน่วยงานของรัฐกำหนดให้เป็นวันยื่นข้อเสนอ ๑ ปีปฏิทิน เว้นแต่กรณีนิติบุคคลที่จัดตั้งขึ้นตามกฎหมายไทย หากวันยื่นข้อเสนอเป็นช่วงระยะเวลาที่กรมพัฒนาธุรกิจการค้ากำหนดให้นิติบุคคล ยื่นงบแสดงฐานะการเงินกับกรมพัฒนาธุรกิจการค้า ซึ่งจะอยู่ในช่วงเดือนมกราคม - เดือนพฤษภาคม ของทุกปี โดยนิติบุคคลที่เป็นผู้ยื่นเสนอนั้นยังอยู่ในช่วงของการยื่นงบแสดงฐานะการเงินกับกรมพัฒนาธุรกิจการค้า คือ ช่วงเดือนมกราคม - เดือนพฤษภาคม กรณีนี้ให้สามารถยื่นงบแสดงฐานะการเงินย้อนไปอีก ๑ ปี ได้

๒. กรณีผู้ยื่นข้อเสนอเป็นนิติบุคคลที่จัดตั้งขึ้นตามกฎหมายไทยซึ่งยังไม่มี

การรายงานงบแสดงฐานะการเงินกับกรมพัฒนาธุรกิจการค้า หรือกรณีผู้ยื่นข้อเสนอเป็นนิติบุคคลที่จัดตั้งขึ้นตามกฎหมายต่างประเทศซึ่งยังไม่มีรายงานงบแสดงฐานะการเงิน ให้พิจารณาการกำหนดมูลค่าของทุนจดทะเบียน โดยผู้ยื่นข้อเสนอจะต้องมีทุนจดทะเบียนที่เรียกชำระมูลค่าหุ้นแล้ว ณ วันที่ยื่นข้อเสนอ ไม่ต่ำกว่า ๑ ล้านบาท

๓. สำหรับการจัดซื้อจัดจ้างครั้งหนึ่งที่มีวงเงินเกิน ๕๐๐,๐๐๐ บาทขึ้นไป กรณีผู้ยื่นข้อเสนอเป็นบุคคลธรรมดา ให้พิจารณาจากหนังสือรับรองบัญชีเงินฝากไม่เกิน ๙๐ วัน ก่อนวันยื่นข้อเสนอ โดยต้องมีเงินฝากคงเหลือในบัญชีธนาคารเป็นมูลค่า ๑ ใน ๔ ของมูลค่างบประมาณของโครงการหรือรายการที่ยื่นข้อเสนอในแต่ละครั้ง และหากเป็นผู้ชนะการจัดซื้อจัดจ้างหรือเป็นผู้ได้รับการคัดเลือกจะต้องแสดงหนังสือรับรองบัญชีเงินฝากที่มีมูลค่าดังกล่าวอีกครั้งหนึ่งในวันลงนามในสัญญา

๔. กรณีที่ผู้ยื่นข้อเสนอไม่มีมูลค่าสุทธิของกิจการหรือทุนจดทะเบียน หรือมีแต่ไม่เพียงพอที่จะเข้ายื่นข้อเสนอ สามารถดำเนินการได้ดังนี้

(๑) กรณีผู้ยื่นข้อเสนอเป็นนิติบุคคลที่จัดตั้งขึ้นตามกฎหมายไทย หรือบุคคลธรรมดาที่ถือสัญชาติไทย ผู้ยื่นข้อเสนอสามารถขอวงเงินสินเชื่อ โดยต้องมีวงเงินสินเชื่อ ๑ ใน ๔ ของมูลค่างบประมาณของโครงการหรือรายการที่ยื่นข้อเสนอในแต่ละครั้ง จะเป็นสินเชื่อที่ธนาคารภายในประเทศหรือบริษัทเงินทุนหรือบริษัทเงินทุนหลักทรัพย์ที่ได้รับอนุญาตให้ประกอบกิจการเงินทุนเพื่อการพาณิชย์และประกอบธุรกิจค้าประกันตามประกาศของธนาคารแห่งประเทศไทย ตามรายชื่อบริษัทเงินทุนที่ธนาคารแห่งประเทศไทยแจ้งเวียนให้ทราบ โดยพิจารณาจากยอดเงินรวมของวงเงินสินเชื่อที่สำนักงานใหญ่รับรอง หรือที่สำนักงานสาขารับรอง (กรณีได้รับมอบอำนาจจากสำนักงานใหญ่) ซึ่งออกให้แก่ผู้ยื่นข้อเสนอ นับถึงวันยื่นข้อเสนอไม่เกิน ๙๐ วัน

(๒) กรณีผู้ยื่นข้อเสนอเป็นนิติบุคคลที่จัดตั้งขึ้นตามกฎหมายต่างประเทศ หรือบุคคลธรรมดาที่มีได้ถือสัญชาติไทย ผู้ยื่นข้อเสนอสามารถขอวงเงินสินเชื่อ โดยต้องมีวงเงินสินเชื่อ ๑ ใน ๔ ของมูลค่างบประมาณของโครงการหรือรายการที่ยื่นข้อเสนอในแต่ละครั้ง จะเป็นสินเชื่อที่ธนาคารภายในประเทศ หรือบริษัทเงินทุนหรือบริษัทเงินทุนหลักทรัพย์ที่ได้รับอนุญาตให้ประกอบกิจการเงินทุนเพื่อการพาณิชย์ และประกอบธุรกิจค้าประกันตามประกาศของธนาคารแห่งประเทศไทย ตามรายชื่อบริษัทเงินทุนที่ธนาคารแห่งประเทศไทยแจ้งเวียนให้ทราบ หรือเป็นสินเชื่อที่ธนาคารต่างประเทศหรือบริษัทเงินทุนหลักทรัพย์ที่ได้รับอนุญาตให้ประกอบกิจการเงินทุนเพื่อการพาณิชย์และประกอบธุรกิจค้าประกันตามประกาศของธนาคารกลางต่างประเทศนั้น ตามรายชื่อบริษัทที่ธนาคารกลางต่างประเทศนั้นแจ้งเวียนให้ทราบ โดยพิจารณาจากยอดเงินรวมของวงเงินสินเชื่อที่สำนักงานใหญ่รับรอง หรือที่สำนักงานสาขารับรอง (กรณีได้รับมอบอำนาจจากสำนักงานใหญ่) ซึ่งออกให้แก่ผู้ยื่นข้อเสนอ นับถึงวันยื่นข้อเสนอไม่เกิน ๙๐ วัน

๕. กรณีผู้ยื่นข้อเสนอเป็นนิติบุคคลที่จัดตั้งขึ้นตามกฎหมายต่างประเทศ หรือบุคคลธรรมดาที่มีได้ถือสัญชาติไทยตามข้อ ๒ ข้อ ๓ และข้อ ๔ (๒) มูลค่าจะต้องเป็นไปตามอัตราแลกเปลี่ยนเงินตราตามประกาศที่ธนาคารแห่งประเทศไทยกำหนด ในช่วงระหว่างวันที่เผยแพร่ประกาศและเอกสารประกวดราคาในระบบจัดซื้อจัดจ้างภาครัฐด้วยอิเล็กทรอนิกส์ (e - GP) จนถึงวันเสนอราคา

ทั้งนี้ ผู้ยื่นข้อเสนอจะต้องยื่นเอกสารที่แสดงให้เห็นถึงข้อมูลเกี่ยวกับมูลค่าสุทธิของกิจการแล้วแต่กรณี ประกอบกับเอกสารดังกล่าวจะต้องผ่านการรับรองตามระเบียบกระทรวงการต่างประเทศว่าด้วยการรับรองเอกสาร พ.ศ. ๒๕๓๙ และที่แก้ไขเพิ่มเติม กำหนด โดยจะต้องยื่นเอกสารดังกล่าวในวันยื่นข้อเสนอ หากผู้ยื่นข้อเสนอได้มีการยื่นเอกสารดังกล่าวมาพร้อมกับการยื่นข้อเสนอให้ถือว่าผู้ยื่นข้อเสนอรายนั้นยื่นเอกสารไม่ครบถ้วนตามเงื่อนไขที่กำหนดไว้ในเอกสารประกวดราคา

(๕) สำเนาใบทะเบียนพาณิชย์ (ถ้ามี)

(๖) สำเนาใบทะเบียนภาษีมูลค่าเพิ่ม (ถ้ามี)

(๗) บัญชีเอกสารส่วนที่ ๑ ทั้งหมดที่ได้ยื่นพร้อมกับการเสนอราคาทางระบบจัด

ซื้อจัดจ้างภาครัฐด้วยอิเล็กทรอนิกส์ ตามแบบในข้อ ๑.๖ (๑) โดยไม่ต้องแนบในรูปแบบ PDF File (Portable Document Format)

ทั้งนี้ เมื่อผู้ยื่นข้อเสนอดำเนินการแนบไฟล์เอกสารตามบัญชีเอกสารส่วนที่ ๑ ครบถ้วน ถูกต้องแล้ว ระบบจัดซื้อจัดจ้างภาครัฐด้วยอิเล็กทรอนิกส์จะสร้างบัญชีเอกสารส่วนที่ ๑ ตามแบบในข้อ ๑.๖ (๑) ให้โดยผู้ยื่นข้อเสนอไม่ต้องแนบบัญชีเอกสารส่วนที่ ๑ ดังกล่าวในรูปแบบ PDF File (Portable Document Format)

๓.๒ ส่วนที่ ๒ อย่างน้อยต้องมีเอกสารดังต่อไปนี้

(๑) สำเนาหนังสือรับรองผลงานก่อสร้าง

(๒) สำเนาใบขึ้นทะเบียนผู้ประกอบการวิสาหกิจขนาดกลางและขนาดย่อม

(SMEs) (ถ้ามี)

(๓) บัญชีเอกสารส่วนที่ ๒ ทั้งหมดที่ได้ยื่นพร้อมกับการเสนอราคาทางระบบจัด

ซื้อจัดจ้างภาครัฐด้วยอิเล็กทรอนิกส์ตามแบบในข้อ ๑.๗ (๒) โดยไม่ต้องแนบในรูปแบบ PDF File (Portable Document Format)

ทั้งนี้ เมื่อผู้ยื่นข้อเสนอดำเนินการแนบไฟล์เอกสารตามบัญชีเอกสารส่วนที่ ๒ ครบถ้วน ถูกต้องแล้ว ระบบจัดซื้อจัดจ้างภาครัฐด้วยอิเล็กทรอนิกส์จะสร้างบัญชีเอกสารส่วนที่ ๒ ตามแบบในข้อ ๑.๗ (๒) ให้โดยผู้ยื่นข้อเสนอไม่ต้องแนบบัญชีเอกสารส่วนที่ ๒ ดังกล่าวในรูปแบบ PDF File (Portable Document Format)

๔. การเสนอราคา

๔.๑ ผู้ยื่นข้อเสนอต้องยื่นข้อเสนอ และเสนอราคาทางระบบจัดซื้อจัดจ้างภาครัฐด้วยอิเล็กทรอนิกส์ตามที่กำหนดไว้ในเอกสารประกวดราคาอิเล็กทรอนิกส์นี้ โดยไม่มีเงื่อนไขใดๆ ทั้งสิ้น และจะต้องกรอกข้อความให้ถูกต้องครบถ้วน พร้อมทั้งหลักฐานแสดงตัวตนและทำการยืนยันตัวตนของผู้ยื่นข้อเสนอ โดยไม่ต้องแนบบใบเสนอราคาในรูปแบบ PDF File (Portable Document Format)

๔.๒ ผู้ยื่นข้อเสนอจะต้องกรอกรายละเอียดการเสนอราคาในใบเสนอราคาตาม ข้อ ๑.๒ ให้ครบถ้วน โดยไม่ต้องยื่น ใบแจ้งปริมาณงานและราคาและใบบัญชีรายการก่อสร้าง ในรูปแบบ PDF File (Portable Document Format)

ในการเสนอราคาให้เสนอราคาเป็นเงินบาทและเสนอราคาได้เพียงครั้งเดียวและราคาเดียว โดยเสนอราคารวม หรือราคาต่อหน่วย หรือราคาต่อรายการ ตามเงื่อนไขที่ระบุไว้ตามข้อ ๖.๒ ให้ถูกต้อง ทั้งนี้ ราคารวมที่เสนอจะต้องตรงกันทั้งตัวเลขและตัวหนังสือ ถ้าตัวเลขและตัวหนังสือไม่ตรงกัน ให้ถือตัวหนังสือเป็นสำคัญ โดยคิดราคารวมทั้งสิ้นซึ่งรวมค่าภาษีมูลค่าเพิ่ม ภาษีอากรอื่น และค่าใช้จ่ายที่ส่งไปเรียบร้อยแล้ว ราคาที่เสนอจะต้องเสนอกำหนดยื่นราคาไม่น้อยกว่า ๒๕๐ วัน ตั้งแต่วันเสนอราคาโดยภายในกำหนดยื่นราคา ผู้ยื่นข้อเสนอต้องรับผิดชอบราคาที่ตนได้เสนอไว้และจะถอนการเสนอราคา มิได้

๔.๓ ผู้ยื่นข้อเสนอจะต้องเสนอกำหนดเวลาดำเนินการก่อสร้างแล้วเสร็จไม่เกิน ๖๐ วัน นับถัดจากวันลงนามในสัญญาจ้างก่อสร้าง

๔.๔ ก่อนเสนอราคา ผู้ยื่นข้อเสนอควรตรวจสอบร่างสัญญา แบบรูปและรายการละเอียด และขอบเขตของงาน ฯลฯ ให้ถี่ถ้วนและเข้าใจเอกสารประกวดราคาอิเล็กทรอนิกส์ทั้งหมดเสียก่อนที่จะตกลงยื่นข้อเสนอตามเงื่อนไขในเอกสารประกวดราคาอิเล็กทรอนิกส์

๔.๕ ผู้ยื่นข้อเสนอจะต้องยื่นข้อเสนอและเสนอราคาทางระบบจัดซื้อจัดจ้างภาครัฐด้วย อิเล็กทรอนิกส์ในวันที่ ๗ พฤษภาคม ๒๕๖๙ ระหว่างเวลา ๐๙.๐๐ น. ถึง ๑๒.๐๐ น. และเวลาในการเสนอราคาให้ถือตามเวลาของระบบจัดซื้อจัดจ้างภาครัฐด้วยอิเล็กทรอนิกส์เป็นเกณฑ์

เมื่อพ้นกำหนดเวลายื่นข้อเสนอและเสนอราคาแล้ว จะไม่รับเอกสารการยื่นข้อเสนอ และการเสนอราคาใดๆ โดยเด็ดขาด

๔.๖ ผู้ยื่นข้อเสนอต้องจัดทำเอกสารสำหรับการเสนอราคาในรูปแบบไฟล์เอกสาร ประเภท PDF File (Portable Document Format) โดยผู้ยื่นข้อเสนอต้องเป็นผู้รับผิดชอบตรวจสอบความครบถ้วน ถูกต้อง และชัดเจนของเอกสาร PDF File ก่อนที่จะยืนยันการเสนอราคา แล้วจึงส่งข้อมูล (Upload) เพื่อเป็นการเสนอราคาให้แก่เทศบาลตำบลกะปาง ผ่านทางระบบจัดซื้อจัดจ้างภาครัฐด้วยอิเล็กทรอนิกส์

๔.๗ คณะกรรมการพิจารณาผลการประกวดราคาอิเล็กทรอนิกส์จะดำเนินการตรวจสอบ คุณสมบัติของผู้ยื่นข้อเสนอแต่ละรายว่า เป็นผู้ยื่นข้อเสนอที่มีผลประโยชน์ร่วมกันกับผู้ยื่นเสนอรายอื่นตามข้อ ๑.๕ (๑) หรือไม่ หากปรากฏว่าผู้ยื่นเสนอรายใดเป็นผู้ยื่นข้อเสนอที่มีผลประโยชน์ร่วมกันกับผู้ยื่นเสนอรายอื่น คณะกรรมการพิจารณาผลฯ จะตัดรายชื่อผู้ยื่นเสนอราคาที่มีผลประโยชน์ร่วมกันนั้นออกจากการเป็นผู้ยื่นข้อเสนอ

หากปรากฏต่อคณะกรรมการพิจารณาผลฯ ว่า ก่อนหรือในขณะ ที่มีการพิจารณาข้อเสนอ มีผู้ยื่นเสนอรายใดกระทำการอันเป็นการขัดขวางการแข่งขันอย่างเป็นธรรมตาม ข้อ ๑.๕ (๒) และคณะกรรมการพิจารณาผลฯ เชื่อว่ามีการกระทำการอันเป็นการขัดขวางการแข่งขันอย่างเป็นธรรม คณะกรรมการพิจารณาผลฯ จะตัดรายชื่อผู้ยื่นเสนอรายนั้นออกจากการเป็นผู้ยื่นข้อเสนอ และเทศบาลตำบลกะ

ปาง จะพิจารณาลงโทษผู้ยื่นข้อเสนอดังกล่าวเป็นผู้ทำงาน เว้นแต่ เทศบาลตำบลกะปาง จะพิจารณาเห็นว่า ผู้ยื่นข้อเสนอรายนั้น มิใช่เป็นผู้ริเริ่มให้มีการกระทำดังกล่าวและได้ให้ความร่วมมือเป็นประโยชน์ต่อการพิจารณาของเทศบาลตำบลกะปาง

๔.๘ ผู้ยื่นข้อเสนอจะต้องปฏิบัติ ดังนี้

- (๑) ปฏิบัติตามเงื่อนไขที่ระบุไว้ในเอกสารประกวดราคาอิเล็กทรอนิกส์
- (๒) ราคาที่เสนอจะต้องเป็นราคาที่รวมภาษีมูลค่าเพิ่ม และภาษีอื่นๆ (ถ้ามี) รวมค่าใช้จ่ายที่ส่งไปเรียบร้อยแล้ว
- (๓) ผู้ยื่นข้อเสนอจะต้องลงทะเบียนเพื่อเข้าสู่กระบวนการเสนอราคา ตามวัน เวลา ที่กำหนด
- (๔) ผู้ยื่นข้อเสนอจะถอนการเสนอราคาที่เสนอแล้วไม่ได้
- (๕) ผู้ยื่นข้อเสนอต้องศึกษาและทำความเข้าใจในระบบและวิธีการเสนอราคา ด้วยวิธีประกวดราคาอิเล็กทรอนิกส์ ของกรมบัญชีกลางที่แสดงไว้ในเว็บไซต์ www.gprocurement.go.th
- (๖) ผู้ยื่นข้อเสนอต้องชำระเงินค่าซื้อเอกสารประกวดราคาอิเล็กทรอนิกส์ใน ราคาชุดละ ๔,๐๐๐.๐๐ บาท (สี่พันบาทถ้วน) ผ่านช่องทางการโอนเงินเข้าบัญชีธนาคารกรุงไทยจำกัด (มหาชน) เลขที่บัญชี ๘๑๕๑๓๐๕๗๑๑ ชื่อบัญชีเทศบาลตำบลกะปาง ตั้งแต่วันที่ ๘ พฤษภาคม ๒๕๖๔ ถึงวันที่ ๑๕ พฤษภาคม ๒๕๖๔ และส่งหลักฐานการชำระเงินกับธนาคารมาให้ เทศบาลตำบลกะปาง ตรวจสอบความถูกต้อง โดยส่งไปรษณีย์อิเล็กทรอนิกส์มาที่ Saraban@kapang.go.th ตั้งแต่วันที่ ๘ พฤษภาคม ๒๕๖๔ ถึงวันที่ ๑๕ พฤษภาคม ๒๕๖๔ โดยการชำระเงินและส่งหลักฐานการชำระเงินในวันสุดท้าย ให้ดำเนินการภายใน เวลา ๑๖.๓๐ น.

หากปรากฏว่า ผู้ยื่นข้อเสนอรายใดดำเนินการเป็นไปตามกรณีหนึ่งกรณีใด ดังต่อไปนี้ ให้ถือว่าผู้ยื่นข้อเสนอรายนั้นไม่มีสิทธิ์ในการประกวดราคาอิเล็กทรอนิกส์ครั้งนั้น และหน่วยงานของรัฐต้องไม่พิจารณาข้อเสนอของผู้ยื่นข้อเสนอรายดังกล่าว

- (๑) ไม่ชำระค่าซื้อเอกสารประกวดราคาอิเล็กทรอนิกส์ หรือชำระไม่ครบถ้วน
- (๒) ชำระค่าซื้อเอกสารประกวดราคาอิเล็กทรอนิกส์ในวันหรือเวลาอื่น นอกเหนือจาก วันและเวลาที่กำหนดในเอกสารประกวดราคาอิเล็กทรอนิกส์ ไม่ว่าจะเป็นการชำระก่อนถึงวัน และเวลาที่กำหนดหรือเมื่อพ้นวันและเวลาที่กำหนดแล้ว
- (๓) ไม่ได้ส่งหลักฐานการชำระเงินตามช่องทางที่กำหนดไว้ในเอกสารประกวดราคาอิเล็กทรอนิกส์มาให้หน่วยงานของรัฐตรวจสอบความถูกต้อง ภายในวันและเวลาที่กำหนดไว้ในเอกสารประกวดราคาอิเล็กทรอนิกส์

๔.๙ ผู้ยื่นข้อเสนอที่เป็นผู้ชนะการเสนอราคาต้องจัดทำแผนการใช้พัสดุที่ผลิตภายใน ประเทศและแผนการใช้เหล็กที่ผลิตในประเทศ โดยยื่นให้หน่วยงานของรัฐภายใน ๖๐ วัน นับถัดจากวันลงนาม ในสัญญา เว้นแต่กรณีที่ระยะเวลาดำเนินการตามสัญญาไม่เกิน ๖๐ วัน

๔.๑๐ คู่สัญญาต้องจัดทำแผนการทำงานมาให้ภายใน ๑๕ วัน นับถัดจากวันลงนามในสัญญา เว้นแต่เป็นกรณีสัญญาที่มีอายุไม่เกิน ๙๐ วัน หรือกรณีการจ้างก่อสร้างซึ่งสัญญาหรือบันทึกข้อตกลงเป็นหนังสือที่มีวงเงินไม่เกิน ๕๐๐,๐๐๐ บาท ทั้งนี้ แผนการทำงานดังกล่าวให้ถือเป็นเอกสารส่วนหนึ่งของสัญญา

๕. หลักเกณฑ์และสิทธิในการพิจารณา

๕.๑ ในการพิจารณาผลการยื่นข้อเสนอประกวดราคาอิเล็กทรอนิกส์ครั้งนี้ เทศบาลตำบลกะปางจะพิจารณาตัดสินโดยใช้ หลักเกณฑ์ราคา

๕.๒ การพิจารณาผู้ชนะการยื่นข้อเสนอ

กรณีใช้หลักเกณฑ์ราคาในการพิจารณาผู้ชนะการยื่นข้อเสนอ เทศบาลตำบลกะปาง จะพิจารณาจาก ราคารวม

๕.๓ หากผู้ยื่นข้อเสนอรายใดมีคุณสมบัติไม่ถูกต้องตามข้อ ๒ หรือยื่นหลักฐานการยื่นข้อเสนอไม่ถูกต้อง หรือไม่ครบถ้วนตามข้อ ๓ หรือยื่นข้อเสนอไม่ถูกต้องตามข้อ ๔ คณะกรรมการพิจารณาผลฯ จะไม่รับพิจารณาข้อเสนอของผู้ยื่นข้อเสนอรายนั้น เว้นแต่ผู้ยื่นข้อเสนอรายใดเสนอเอกสารทางเทคนิคหรือแบบรูปและรายการละเอียดและขอบเขตของงานที่จะจ้างไม่ครบถ้วน หรือเสนอรายละเอียดแตกต่างไปจากเงื่อนไขที่เทศบาลตำบลกะปางกำหนดไว้ในประกาศและเอกสารประกวดราคาอิเล็กทรอนิกส์ ในส่วนที่มีใช้สาระสำคัญและความแตกต่างนั้น ไม่มีผลทำให้เกิดการโต้แย้งเปรียบเทียบ ต่อผู้ยื่นข้อเสนอรายอื่น หรือเป็นการผิดพลาดเล็กน้อย คณะกรรมการพิจารณาผลฯ อาจพิจารณาผ่อนปรนการตัดสินสิทธิ ผู้ยื่นข้อเสนอรายนั้น

๕.๔ เทศบาลตำบลกะปางสงวนสิทธิ์ไม่พิจารณาข้อเสนอของผู้ยื่นข้อเสนอโดยไม่มี การผ่อนผัน ในกรณีดังต่อไปนี้

(๑) ไม่กรอกชื่อผู้ยื่นข้อเสนอในการเสนอราคาทางระบบจัดซื้อจัดจ้าง ด้วยอิเล็กทรอนิกส์

(๒) เสนอรายละเอียดแตกต่างไปจากเงื่อนไขที่กำหนดในเอกสารประกวดราคา อิเล็กทรอนิกส์ที่เป็นสาระสำคัญ หรือมีผลทำให้เกิดความโต้แย้งเปรียบเทียบแก่ผู้ยื่นข้อเสนอรายอื่น

(๓) ไม่ชำระค่าซื้อเอกสารประกวดราคาอิเล็กทรอนิกส์ หรือชำระไม่ครบถ้วน

(๔) ชำระค่าซื้อเอกสารประกวดราคาอิเล็กทรอนิกส์ในวันหรือเวลาอื่น นอกเหนือจากวันและเวลาที่กำหนดในเอกสารประกวดราคาอิเล็กทรอนิกส์ ไม่ว่าจะเป็นการชำระก่อนถึงวัน และเวลาที่กำหนด หรือเมื่อพ้นวันและเวลาที่กำหนดแล้ว

(๕) ไม่ได้ส่งหลักฐานการชำระเงินตามช่องทางที่กำหนดในเอกสารประกวดราคาอิเล็กทรอนิกส์มาให้หน่วยงานของรัฐตรวจสอบความถูกต้อง ภายในวันและเวลาที่กำหนดไว้ในเอกสารประกวดราคาอิเล็กทรอนิกส์

๕.๕ ในการตัดสินการประกวดราคาอิเล็กทรอนิกส์หรือในการทำสัญญา คณะกรรมการพิจารณาผลฯ หรือเทศบาลตำบลกะปาง มีสิทธิให้ผู้ยื่นข้อเสนอชี้แจงข้อเท็จจริงเกี่ยวกับสภาพ ฐานะ หรือข้อเท็จจริงอื่นใดที่เกี่ยวข้องกับผู้ยื่นข้อเสนอเพิ่มเติมได้ เทศบาลตำบลกะปางมีสิทธิที่จะไม่รับข้อเสนอ ไม่

รับราคา หรือไม่ทำสัญญา หากข้อเท็จจริงดังกล่าวไม่เหมาะสมหรือไม่ถูกต้อง

๕.๖ เทศบาลตำบลกะปางทรงไว้ซึ่งสิทธิที่จะไม่รับราคาต่ำสุด หรือราคาหนึ่งราคาใด หรือราคาที่เสนอทั้งหมดก็ได้ และอาจพิจารณาเลือกจ้างก่อสร้างในจำนวน หรือขนาด หรือเฉพาะรายการหนึ่ง รายการใด หรืออาจจะยกเลิก การประกวดราคาอิเล็กทรอนิกส์โดยไม่พิจารณาจัดจ้างก่อสร้างเลยก็ได้ สุดแต่จะ พิจารณา ทั้งนี้ เพื่อประโยชน์ของทางราชการเป็นสำคัญ และให้ถือว่า การตัดสินใจของ เทศบาลตำบลกะปางเป็น เด็ดขาด ผู้ยื่นข้อเสนอจะเรียกร้องค่าใช้จ่าย หรือค่าเสียหายใดๆ มิได้ รวมทั้ง เทศบาลตำบลกะปางจะพิจารณา ยกเลิกการประกวดราคาอิเล็กทรอนิกส์และลงโทษผู้ยื่นข้อเสนอเป็นผู้ทำงาน ไม่ว่าจะเป็นผู้ยื่นข้อเสนอที่ได้รับ การคัดเลือกหรือไม่ก็ตาม หากมีเหตุที่เชื่อถือได้ว่าผู้ยื่นข้อเสนอกระทำการโดยไม่สุจริต เช่น การเสนอเอกสาร อันเป็นเท็จ หรือใช้ชื่อบุคคลธรรมดา หรือนิติบุคคลอื่นมาเสนอราคาแทน เป็นต้น

ในกรณีที่ผู้ยื่นข้อเสนอรายที่เสนอราคาต่ำสุด เสนอราคาต่ำจนคาดหมายได้ว่าไม่ อาจดำเนินงานตามเอกสารประกวดราคาอิเล็กทรอนิกส์ได้ ในกรณีที่ระหว่างระยะเวลาตามสัญญาจนถึงวันที่ผู้ ว่าจ้างได้ตรวจรับงานครั้งสุดท้ายได้เกิดความเสียหายอย่างร้ายแรงจากหรือแก่งานก่อสร้างถึงขนาดที่ก่อให้เกิด ภัยอันตรายต่อชีวิตหรือทรัพย์สินของประชาชนอันเนื่องมาจากการกระทำหรือละเว้นการกระทำใด ๆ ของผู้ รับจ้าง ภายในระยะเวลา ๒ ปี นับตั้งแต่วันที่เกิดเหตุจนถึงวันยื่นข้อเสนอ คณะกรรมการพิจารณาผลฯ หรือ เทศบาลตำบลกะปาง จะให้ผู้ยื่นข้อเสนออื่นชี้แจงและแสดงหลักฐานที่ทำให้เชื่อได้ว่า ผู้ยื่นข้อเสนอสามารถ ดำเนินการตามเอกสารประกวดราคาอิเล็กทรอนิกส์ให้เสร็จสมบูรณ์ หากคำชี้แจงไม่เป็นที่รับฟังได้ เทศบาล ตำบลกะปาง มีสิทธิที่จะไม่รับข้อเสนอหรือไม่รับราคาของผู้ยื่นข้อเสนอรายนั้น ทั้งนี้ ผู้ยื่นข้อเสนอดังกล่าวไม่มี สิทธิเรียกร้องค่าใช้จ่ายหรือค่าเสียหายใดๆ จากเทศบาลตำบลกะปาง

๕.๗ ก่อนลงนามในสัญญา เทศบาลตำบลกะปาง อาจประกาศยกเลิกการ ประกวดราคาอิเล็กทรอนิกส์ หากปรากฏว่ามีกรกระทำที่เข้าลักษณะผู้ยื่นข้อเสนอที่ชนะการประกวดราคา หรือที่ได้รับการคัดเลือกมีผลประโยชน์ร่วมกัน หรือมีส่วนได้เสียกับผู้ยื่นข้อเสนอรายอื่น หรือขัดขวางการ แข่งขันอย่างเป็นธรรม หรือสมยอมกันกับผู้ยื่นข้อเสนอรายอื่น หรือเจ้าหน้าที่ในการเสนอราคา หรือสื่อว่า กระทำการทุจริตอื่นใดในการเสนอราคา

๕.๘ หากผู้ยื่นข้อเสนอซึ่งเป็นผู้ประกอบการ SMEs เสนอราคาสูงกว่าราคาต่ำสุดของ ผู้ยื่นข้อเสนอรายอื่นที่ไม่เกินร้อยละ ๑๐ ให้จัดซื้อจัดจ้างกับผู้ประกอบการ SMEs ดังกล่าว โดยจัดเรียงลำดับผู้ ยื่นข้อเสนอซึ่งเป็นผู้ประกอบการ SMEs ซึ่งเสนอราคาสูงกว่าราคาต่ำสุดของผู้ยื่นข้อเสนอรายอื่นไม่เกินร้อยละ ๑๐ ที่จะเรียกมาทำสัญญาไม่เกิน ๓ ราย

ผู้ยื่นข้อเสนอที่เป็นกิจการร่วมค้าที่จะได้สิทธิตามวรรคหนึ่ง ผู้เข้าร่วมค้าทุกราย จะต้องเป็นผู้ประกอบการ SMEs

ทั้งนี้ ผู้ประกอบการ SMEs ที่จะได้แต้มต่อด้านราคาตามวรรคหนึ่ง จะต้องมิ ทางการเงินสัญญาสะสมตามปีปฏิทินรวมกับราคาที่เสนอในครั้งนี้แล้ว มีมูลค่ารวมกันไม่เกินมูลค่าของรายได้ตาม ขนาดที่ขึ้นทะเบียนไว้กับ สสว.

๕.๙ หากผู้ยื่นข้อเสนอซึ่งมิใช่ผู้ประกอบการ SMEs แต่เป็นบุคคลธรรมดาที่ถือสัญชาติ

ไทยหรือนิติบุคคลที่จัดตั้งขึ้นตามกฎหมายไทยเสนอราคาสูงกว่าราคาต่ำสุดของผู้ยื่นข้อเสนอซึ่งเป็น บุคคลธรรมดาที่มีได้ถือสัญชาติไทยหรือนิติบุคคลที่จัดตั้งขึ้นตามกฎหมายของต่างประเทศไม่เกินร้อยละ ๓ ให้ จัดซื้อจัดจ้างกับบุคคลธรรมดาที่ถือสัญชาติไทยหรือนิติบุคคลที่จัดตั้งขึ้นตามกฎหมายไทยดังกล่าว

ผู้ยื่นข้อเสนอที่เป็นกิจการร่วมค้าที่จะได้สิทธิตามวรรคหนึ่ง ผู้เข้าร่วมค้าทุกราย จะต้องเป็นบุคคลธรรมดาที่ถือสัญชาติไทยหรือนิติบุคคลที่จัดตั้งขึ้นตามกฎหมายไทย

๖. การทำสัญญาจ้างก่อสร้าง

ผู้ชนะการประกวดราคาอิเล็กทรอนิกส์จะต้องทำสัญญาจ้างตามแบบสัญญา ดังระบุ ในข้อ ๑.๓ หรือทำข้อตกลงเป็นหนังสือกับเทศบาลตำบลกะปาง ภายใน ๗ วัน นับถัดจากวันที่ได้รับแจ้ง และ จะต้องวางหลักประกันสัญญาเป็นจำนวนเงินเท่ากับร้อยละ ๕ ของราคาค่าจ้างที่ประกวดราคาอิเล็กทรอนิกส์ ให้เทศบาลตำบลกะปางยึดถือไว้ในขณะทำสัญญาโดยใช้หลักประกันอย่างหนึ่งอย่างใด ดังต่อไปนี้

๖.๑ เงินสด

๖.๒ เช็คหรือตราพท์ที่ธนาคารเซ็นสั่งจ่าย ซึ่งเป็นเช็คหรือตราพท์ลงวันที่ที่ใช่เช็คหรือ ตราพท์นั้น ชำระต่อเจ้าหน้าทีในวันทำสัญญา หรือก่อนวันนั้นไม่เกิน ๓ วันทำการ

๖.๓ หนังสือค้ำประกันของธนาคารภายในประเทศ ตามตัวอย่างที่คณะกรรมการ นโยบายกำหนด ดังระบุในข้อ ๑.๔ (๒) หรือจะเป็นหนังสือค้ำประกันอิเล็กทรอนิกส์ตามวิธีการที่กรมบัญชีกลาง กำหนด

๖.๔ หนังสือค้ำประกันของบริษัทเงินทุน หรือบริษัทเงินทุนหลักทรัพย์ที่ได้รับอนุญาต ให้ประกอบกิจการเงินทุนเพื่อการพาณิชย์และประกอบธุรกิจค้ำประกันตามประกาศของธนาคารแห่งประเทศไทย ตามรายชื่อบริษัทเงินทุนที่ธนาคารแห่งประเทศไทยแจ้งเวียนให้ทราบ โดยอนุโลมให้ใช้ตามตัวอย่าง หนังสือค้ำประกันของธนาคารที่คณะกรรมการนโยบายกำหนด ดังระบุในข้อ ๑.๔ (๒)

๖.๕ พันธบัตรรัฐบาลไทย

หลักประกันนี้จะคืนให้ โดยไม่มีดอกเบี้ยภายใน ๑๕ วันนับถัดจากวันที่ผู้ชนะการ ประกวดราคาอิเล็กทรอนิกส์ (ผู้รับจ้าง) พ้นจากข้อผูกพันตามสัญญาจ้างแล้ว

๗. ค่าจ้างและการจ่ายเงิน

เทศบาลตำบลกะปาง จะจ่ายค่าจ้างซึ่งได้รวมภาษีมูลค่าเพิ่มตลอดจนภาษีอากรอื่น ๆ และค่าใช้จ่ายที่ปวงด้วยแล้วโดยถือราคาเหมารวมเป็นเกณฑ์และกำหนดการจ่ายเงินเป็นจำนวน ๒ งวดดังนี้

งวดที่ ๑ เป็นจำนวนเงินในอัตราร้อยละ ๔๐ ของค่าจ้าง เมื่อผู้รับจ้างได้ปฏิบัติงาน

- ติดตั้งป้ายประชาสัมพันธ์โครงการชั่วคราว จำนวน ๑ ป้าย

- รื้อพื้นที่ทางเดิม ๗๘๐ เมตรแรก พร้อมรื้อพื้นที่ทางเดิมลึก ๐.๑๐ เมตร เกรตเกลี่ย

บดอัดแน่น SPD.๙๕% ตามแบบทดสอบความหนาแน่น จำนวน ๑๖ หลุม

- ทำการลงทรายหยาบพร้อมเทคอนกรีตกว้าง ๔.๕๐ เมตร ยาว ๔๐๐ เมตร หนา ๐.๑๕ เมตร หรือพื้นที่คอนกรีตเสริมเหล็กรวมไม่น้อยกว่า ๑,๘๐๐ ตารางเมตร พร้อมส่งทางคอนกรีตรูป ทรงลูกบาศก์ จำนวน ๒๗ แห่ง พร้อมแบบผลประกอบ

- ทำการบ่มผิวจราจรคอนกรีตด้วยน้ำถนคอนกรีตที่เทเสร็จแต่ละวันต่อเนื่องกัน ไม่น้อยกว่า ๗ วันหลังจากเทคอนกรีตเสร็จเท่านั้น

- ทำการลงหินคลุกไหล่ทางข้างละ ๐.๕๐ เมตร พร้อมบดอัดแน่นด้วยเครื่องตบ ดิน ยาว ๔๐๐ เมตร ทั้ง ๒ ข้าง

- หยอดทรายรอยต่อผิวจราจรผิวคอนกรีตจนแล้วเสร็จ ๔๐๐ เมตร

กำหนดให้แล้วเสร็จภายใน ๓๐ วัน นับถัดจากวันลงนามในสัญญา

งวดที่ ๒ งวดสุดท้าย เป็นจำนวนเงินในอัตราร้อยละ ๖๐ ของค่าจ้าง เมื่อผู้รับจ้างได้ ปฏิบัติงานดังนี้

- ติดตั้งป้ายประชาสัมพันธ์แล้วเสร็จ จำนวน ๑ ป้าย

- ทำการลงทรายหยาบพร้อมเทคอนกรีตกว้าง ๔.๕๐ เมตร ยาว ๓๙๐ เมตร หนา ๐.๑๕ เมตร หรือพื้นที่คอนกรีตเสริมเหล็กรวมไม่น้อยกว่า ๑,๗๕๕ ตารางเมตร พร้อมส่งแท่งคอนกรีตรูปทรง ลูกบาศก์ จำนวน ๒๔ แท่ง พร้อมแนบผลประกอบ

- ทำการบ่มผิวจราจรคอนกรีตด้วยน้ำถนคอนกรีตที่เทเสร็จแต่ละวันต่อเนื่องกัน ไม่น้อยกว่า ๗ วันหลังจากเทคอนกรีตเสร็จเท่านั้น

- ทำการลงหินคลุกไหล่ทางข้างละ ๐.๕๐ เมตร พร้อมบดอัดแน่นด้วยเครื่องตบ ดิน ยาว ๓๙๐ เมตร ทั้ง ๒ ข้าง

- หยอดทรายรอยต่อผิวจราจรผิวคอนกรีตจนแล้วเสร็จ ๓๙๐ เมตร และล้างทำความสะอาด สะอาดตลอดสาย เสร็จเรียบร้อยตามแบบแปลน

กำหนดให้แล้วเสร็จภายใน ๖๐ วัน นับถัดจากวันลงนามในสัญญา

๘. อัตราค่าปรับ

ค่าปรับตามสัญญาจ้างแนบท้ายเอกสารประกวดราคาอิเล็กทรอนิกส์นี้ หรือข้อตกลงจ้าง เป็นหนังสือจะกำหนด ดังนี้

๘.๑ กรณีที่ผู้รับจ้างนำงานที่รับจ้างไปจ้างช่วงให้ผู้อื่นทำอีกทอดหนึ่งโดยไม่ได้รับ อนุญาตจากเทศบาลตำบลกะปาง จะกำหนดค่าปรับสำหรับการฝ่าฝืนดังกล่าวเป็นจำนวนร้อยละ ๑๐ ของ วงเงินของงานจ้างช่วงนั้น

๘.๒ กรณีที่ผู้รับจ้างปฏิบัติผิดสัญญาจ้างก่อสร้าง นอกเหนือจากข้อ ๘.๑ จะกำหนด ค่าปรับเป็นรายวันเป็นจำนวนเงินตายตัวในอัตราร้อยละ ๐.๒๕ ของราคางานจ้าง

๙. การรับประกันความชำรุดบกพร่อง

ผู้ชนะการประกวดราคาอิเล็กทรอนิกส์ซึ่งได้ทำสัญญาจ้าง ตามแบบ ดังระบุในข้อ ๑.๓ หรือข้อตกลงจ้างเป็นหนังสือแล้วแต่กรณี จะต้องรับประกันความชำรุดบกพร่องของงานจ้างที่เกิดขึ้นภายใน ระยะเวลา ไม่น้อยกว่า ๒ ปี นับถัดจากวันที่เทศบาลตำบลกะปางได้รับมอบงาน โดยต้องบริหารจัดการ ซ่อมแซมแก้ไขให้ใช้งานได้ดีดังเดิมภายใน ๑๕ วัน นับถัดจากวันที่ได้รับแจ้งความชำรุดบกพร่อง

๑๐. ข้อสงวนสิทธิ์ในการยื่นข้อเสนอและอื่น ๆ

๑๐.๑ เงินค่าจ้างสำหรับงานจ้างครั้งนี้ ได้มาจากเงินสะสม ประจําปีงบประมาณ ๒๕๖๙ การลงนามในสัญญาจะกระทำได้อต่อเมื่อ เทศบาลตำบลกะปางได้รับอนุมัติเงิน ค่าก่อสร้างจากเงินสะสม ประจําปีงบประมาณ ๒๕๖๙

๑๐.๒ เมื่อเทศบาลตำบลกะปางได้คัดเลือกผู้ยื่นข้อเสนอรายใดให้เป็นผู้รับจ้าง และได้ตกลงจ้าง ตามการประกวดราคาอิเล็กทรอนิกส์แล้ว ถ้าผู้รับจ้างจะต้องส่งหรือนำสิ่งของมาเพื่องานจ้างดังกล่าว เข้ามาจากต่างประเทศ และของนั้นต้องนำเข้ามาโดยทางเรือในเส้นทางที่มีเรือไทยเดินอยู่ และสามารถให้บริการรับขนได้ตามที่รัฐมนตรีว่าการกระทรวงคมนาคมประกาศกำหนด ผู้ยื่นข้อเสนอซึ่งเป็นผู้รับจ้างจะต้อง ปฏิบัติตามกฎหมายว่าด้วยการส่งเสริมการพาณิชย์นาวี ดังนี้

(๑) แจกการส่งหรือนำสิ่งของดังกล่าวเข้ามาจากต่างประเทศต่อกรมเจ้าท่า ภายใน ๗ วัน นับตั้งแต่วันที่ผู้รับจ้างส่งหรือซื้อของจากต่างประเทศ เว้นแต่เป็นของที่รัฐมนตรีว่าการกระทรวงคมนาคมประกาศยกเว้นให้บรรทุกโดยเรืออื่นได้

(๒) จัดการให้สิ่งของดังกล่าวบรรทุกโดยเรือไทย หรือเรือที่มีสิทธิเช่นเดียวกับ เรือไทยจากต่างประเทศมายังประเทศไทย เว้นแต่จะได้รับอนุญาตจากกรมเจ้าท่า ให้บรรทุกสิ่งของนั้น โดยเรืออื่น ที่มีใช้เรือไทย ซึ่งจะต้องได้รับอนุญาตเช่นนั้นก่อนบรรทุกของลงเรืออื่น หรือเป็นของที่รัฐมนตรีว่าการกระทรวงคมนาคมประกาศยกเว้นให้บรรทุกโดยเรืออื่น

(๓) ในกรณีที่มิปฏิบัติตาม (๑) หรือ (๒) ผู้รับจ้างจะต้องรับผิดชอบตามกฎหมายว่า ด้วยการส่งเสริมการพาณิชย์นาวี

๑๐.๓ ผู้ยื่นข้อเสนอซึ่งเทศบาลตำบลกะปางได้คัดเลือกแล้ว ไม่ไปทำสัญญาหรือซื้อ ตกลงจ้างเป็นหนังสือภายในเวลาที่กำหนดตั้งระบุไว้ในข้อ ๗ เทศบาลตำบลกะปางจะริบหลักประกันการยื่นข้อเสนอ หรือเรียกร้องจากผู้ออกหนังสือค้ำประกัน การยื่นข้อเสนอทันที และอาจพิจารณาเรียกร้องให้ชดใช้ความเสียหายอื่น (ถ้ามี) รวมทั้งจะพิจารณาให้เป็นผู้ทำงาน ตามระเบียบกระทรวงการคลังว่าด้วยการจัดซื้อจัดจ้าง และการบริหารพัสดุภาครัฐ พ.ศ. ๒๕๖๐

๑๐.๔ เทศบาลตำบลกะปางสงวนสิทธิ์ที่จะแก้ไขเพิ่มเติมเงื่อนไข หรือข้อกำหนดในแบบ สัญญาหรือข้อตกลงจ้างเป็นหนังสือให้เป็นไปตามความเห็นของสำนักงานอัยการสูงสุด (ถ้ามี)

๑๐.๕ ในกรณีที่เอกสารแนบท้ายเอกสารประกวดราคาอิเล็กทรอนิกส์นี้ มีความขัดหรือ แย้งกันผู้ยื่นข้อเสนอจะต้องปฏิบัติตามคำวินิจฉัยของเทศบาลตำบลกะปาง คำวินิจฉัยดังกล่าวให้ถือเป็นที่สุด และ ผู้ยื่นข้อเสนอไม่มีสิทธิเรียกร้องค่าใช้จ่ายใดๆ เพิ่มเติม

๑๐.๖ เทศบาลตำบลกะปาง อาจประกาศยกเลิกการจัดจ้างในกรณีต่อไปนี้ได้ โดยที่ผู้ ยื่นข้อเสนอจะเรียกร้องค่าเสียหายใดๆ จากเทศบาลตำบลกะปางไม่ได้

(๑) เทศบาลตำบลกะปางไม่ได้รับการจัดสรรเงินที่จะใช้ในการจัดจ้างหรือได้รับ จัดสรรแต่ไม่เพียงพอที่จะทำการจัดจ้างครั้งนี้ต่อไป

(๒) มีการกระทำที่เข้าลักษณะผู้ยื่นข้อเสนอที่ชนะการจัดจ้างหรือที่ได้รับการ คัดเลือกมี ผลประโยชน์ร่วมกัน หรือมีส่วนได้เสียกับผู้ยื่นข้อเสนอรายอื่น หรือขัดขวางการแข่งขันอย่างเป็น

ธรรมหรือสมยอมกันกับผู้ยื่นข้อเสนอรายอื่น หรือเจ้าหน้าที่ในการเสนอราคา หรือสื่อว่ากระทำการทุจริตอื่นใด ในการเสนอราคา

(ก) การทำการจัดจ้างครั้งนี้ต่อไปอาจก่อให้เกิดความเสียหายแก่เทศบาลตำบล กะปาง หรือกระทบต่อประโยชน์สาธารณะ

(ข) กรณีอื่นในทำนองเดียวกับ (๑) (๒) หรือ (๓) ตามที่กำหนดในกฎกระทรวง ซึ่งออกตามความในกฎหมายว่าด้วยการจัดซื้อจัดจ้างและการบริหารพัสดุภาครัฐ

๑๐.๗ ผู้ยื่นข้อเสนอจะต้องเลือกช่องทางการอุทธรณ์และช่องทางการรับหนังสือแจ้ง ตอบผลการพิจารณาอุทธรณ์ไว้ตั้งแต่ขั้นตอนการยื่นข้อเสนอ และหากผู้ยื่นข้อเสนอมีความประสงค์ที่จะ อุทธรณ์ผลการประกาศผู้ชนะการจัดซื้อจัดจ้าง จะต้องยื่นอุทธรณ์และรับหนังสือแจ้งตอบการพิจารณาอุทธรณ์ ผ่านช่องทางที่ได้เลือกไว้เท่านั้น

๑๑. มาตรฐานฝีมือช่าง

เมื่อเทศบาลตำบลกะปางได้คัดเลือกผู้ยื่นข้อเสนอรายใดให้เป็นผู้รับจ้างและได้ตกลงจ้าง ก่อสร้าง ตามประกาศนี้แล้วผู้ยื่นข้อเสนอจะต้องตกลงว่าในการปฏิบัติงานก่อสร้างดังกล่าว ผู้ยื่นข้อเสนอจะต้อง มีและใช้ผู้มีวุฒิปริญญาตรี ปริญญาตรี วิศวกรรมศาสตร์ พร้อมมีใบประกอบวิชาชีพควบคุม ภาควิศวกรหรือ สามีญวิศวกร ในอัตราไม่ต่ำกว่าร้อยละ ๑๐ ของแต่ละสาขาช่างแต่จะต้องมีจำนวนช่างอย่างน้อย ๑ คน ใน แต่ละสาขาช่าง ดังต่อไปนี้

๑๑.๑ วิศวกรรมศาสตร์

๑๒. การปฏิบัติตามกฎหมายและระเบียบ

ในระหว่างระยะเวลาการก่อสร้าง ผู้ยื่นข้อเสนอที่ได้รับการคัดเลือกให้เป็นผู้รับจ้างต้อง ปฏิบัติ ตามหลักเกณฑ์ที่กฎหมายและระเบียบได้กำหนดไว้โดยเคร่งครัด

๑๓. การประเมินผลการปฏิบัติงานของผู้ประกอบการ

เทศบาลตำบลกะปาง สามารถนำผลการปฏิบัติงานแล้วเสร็จตามสัญญาของผู้ยื่นข้อเสนอ ที่ได้รับการคัดเลือกให้ เป็นผู้รับจ้างเพื่อนำมาประเมินผลการปฏิบัติงานของผู้ประกอบการ

ทั้งนี้ หากผู้ยื่นข้อเสนอที่ได้รับการคัดเลือกไม่ผ่านเกณฑ์ที่กำหนดจะถูกระงับการยื่นข้อ เสนอหรือทำสัญญากับเทศบาลตำบลกะปาง ไว้ชั่วคราว

เทศบาลตำบลกะปาง

๒๘ เมษายน ๒๕๖๘



(นายอภัย จงสวัสดิ์)

นายกเทศมนตรีตำบลกะปาง

ตารางแสดงวงเงินงบประมาณที่ได้รับจัดสรรและราคากลางในงานจ้างก่อสร้าง

1. ชื่อโครงการ

ประกวดราคาจ้างก่อสร้างก่อสร้างถนน คสล. สายบ้านนาย่อม ไจระจำง - บ้านนายสัยจา พัฒนาผล หมู่ที่ ๔ ตำบลกะปาง
อำเภอทุ่งสง จังหวัดนครศรีธรรมราช ด้วยวิธีประกวดราคาอิเล็กทรอนิกส์ (e-bidding) / จ้างก่อสร้างก่อสร้างถนน คสล.
สายบ้านนาย่อม ไจระจำง - บ้านนายสัยจา พัฒนาผล หมู่ที่ ๔ ตำบลกะปาง อำเภอทุ่งสง จังหวัดนครศรีธรรมราช

2. หน่วยงานเจ้าของโครงการ เทศบาลตำบลกะปาง / เทศบาลตำบลกะปาง

3. วงเงินงบประมาณที่ได้รับจัดสรร 2,124,000.00 บาท

4. ลักษณะงาน

โดยสังเขป จ้างก่อสร้างก่อสร้างถนน คสล. สายบ้านนาย่อม ไจระจำง - บ้านนายสัยจา พัฒนาผล หมู่ที่ ๔ ตำบลกะปาง
อำเภอทุ่งสง จังหวัดนครศรีธรรมราช

5. ราคากลางคำนวณ ณ วันที่ 31 มีนาคม 2569 เป็นเงิน 2,677,467.28 บาท

6. บัญชีประมาณการราคากลาง

6.1 แบบสรุปราคากลางงานทางสะพานและท่อเหลี่ยม

7. รายชื่อคณะกรรมการกำหนดราคากลาง

7.1 วชิรินทร์ จามจรี ประธานกรรมการกำหนดราคากลาง ผู้อำนวยการกองช่าง

7.2 ธนภัทร รัชก์ำเนิด กรรมการกำหนดราคากลาง ช่างก่อสร้าง

7.3 กำพล ณ พัทลุง กรรมการกำหนดราคากลาง นายช่างโยธาชำนาญงาน

แบบสรุปราคากลางงานก่อสร้างทาง สะพาน และท่อเหลี่ยม

อำเภอทุ่งสง จังหวัดนครศรีธรรมราช ด้วยวิธีประกวดราคาอิเล็กทรอนิกส์ (e-bidding) / จ้างก่อสร้างท่อสร้างถนน คสล. สายบ้านนายบ่อม โฉมระจำง - บ้านนายสังจา ทิพัฒน์ผล หมู่ที่ ๔ ต. อำเภอทุ่งสง

ลำดับที่ตามสัญญา	ลำดับที่	รายการ	หน่วย	จำนวน	ราคาต่อหน่วย	ราคาขุม	F _N	ราคาต่อหน่วย X F _N	ราคากลาง
	1	งานดิน		3,555.000	28.78	102,312.90	1.4054	40.44	143,790.54
1.1	1.2	งานรื้อผิวจราจร AC เดิม 0.05 เมตร พร้อมรื้อชั้นหินคลุก 0.15 เมตร พร้อมเกรดผิว	ตร.ม.						
	2	งานทราดยานยนต์บนพื้นทาง							
	2.1	ทราดยานยนต์บนพื้นทางชนิดคอนกรีต 0.05 เมตร							
3.1	2.1.1	ทราดยานยนต์บนพื้นทางชนิดคอนกรีต 0.05 เมตร	ส.บ.ม.	178.000	600.00	106,800.00	1.4054	843.24	150,096.72
	2.2	ค่าขนส่งทรายยกมา ระยะทาง 15 กิโลเมตร							
4.1	2.2.1	ค่าขนส่งทรายยกมา ระยะทาง 15 กิโลเมตร	ส.บ.ม.	178.000	63.21	11,251.38	1.4054	88.83	15,812.68
	3	งานพื้นทาง							
	3.1	งานพื้นทางคอนกรีต ค.2 240KSC/ตร.ม.							
6.1	3.1.1	งานพื้นทางคอนกรีต ค.2 240KSC/ตร.ม.	ส.บ.ม.	533.250	1,950.00	1,039,837.50	1.4054	2,740.53	1,461,387.62
	3.2	ค่าขนส่งคอนกรีตระยะทาง 20 กิโลเมตร							
7.1	3.2.1	ค่าขนส่งคอนกรีตระยะทาง 20 กิโลเมตร	ส.บ.ม.	533.250	351.00	187,170.75	1.4054	493.29	263,049.77
	3.3	ค่าแรงคอนกรีต							
8.1	3.3.1	ค่าแรงคอนกรีต	ส.บ.ม.	533.250	300.00	159,975.00	1.4054	421.62	224,828.86
	3.4	งานเหล็กตะแกรงกัน ขนาด 6 มม.# 0.30x0.30 เมตร							
9.1	3.4.1	งานเหล็กตะแกรงกัน ขนาด 6 มม.# 0.30x0.30 เมตร	ตร.ม.	3,555.000	55.00	195,525.00	1.4054	77.29	274,790.83
	3.5	เหล็ก CONSTRUCTION JOINT DB 15 มม.							
10.1	3.5.1	เหล็ก CONSTRUCTION JOINT DB 15 มม.	ก.ก.	1,290.000	20.71	26,715.90	1.4054	29.10	37,546.52
	3.6	เหล็ก EXPANSION JOINT DB 19 มม.							
11.1	3.6.1	เหล็ก EXPANSION JOINT DB 19 มม.	ก.ก.	85.000	21.72	1,846.20	1.4054	30.52	2,594.64
	4	งานไม้แบบ							
	4.1	ค่าแรงไม้แบบ							
13.1	4.1.1	ค่าแรงไม้แบบ	ตร.ม.	237.000	139.00	32,943.00	1.4054	195.35	46,298.09
	4.2	ไม้ค้ำยัน							
14.1	4.2.1	ไม้ค้ำยัน	ท่อน	100.000	5.00	500.00	1.4054	7.02	702.70
	4.3	ตะปูขนาด 3 นิ้ว							
15.1	4.3.1	ตะปูขนาด 3 นิ้ว	ก.ก.	10.000	43.61	436.10	1.4054	61.28	612.89

TOTAL									2,677,467.28

แบบฟอร์มรายงานหรือสรุปราคากลางงานก่อสร้างทาง สะพาน และท่อเหลี่ยม


bidling)

หน่วยงานเจ้าของโครงการ/งานก่อสร้าง : เทศบาลตำบลกะปาง/เทศบาลตำบลกะปาง

ลำดับที่ตามสัญญา	รายการงานก่อสร้าง	หน่วย	จำนวน	ราคาต่อหน่วย	ราคาพูน	FN	ราคาต่อหน่วย X FN	ราคาถาวร
1	1. งานดิน 1.2 งานรื้อผิวจราจร AC เดิม 0.05 เมตร พร้อมรื้อชั้นหินคลุก 0.15 เมตร พร้อมเกรดเกลี่ยบดอัดแน่นชั้นหินคลุก SPD.95% พร้อมทดสอบความแน่นทุกระยะ 50 เมตร (กองไว้ใช้งานตามเอาไปใช้) 2. งานทรายหยาบรองพื้นทาง 2.1 ทรายหยาบรองพื้นทางใต้ผิวคอนกรีต 0.05 เมตร 2.1.1 ทรายหยาบรองพื้นทางใต้ผิวคอนกรีต 0.05 เมตร	ตร.ม.	3,555.000	28.78	102,312.90	1.4054	40.44	
2	ทรายหยาบรองพื้นทางใต้ผิวคอนกรีต 0.05 เมตร 2.1.1 ทรายหยาบรองพื้นทางใต้ผิวคอนกรีต 0.05 เมตร	ลบ.ม.	178.000	600.00	106,800.00	1.4054	843.24	
3	กิโลเมตร 2.2.1 คาบขนส่งทรายหยาบ ระยะทาง 15 กิโลเมตร 2.2.1 คาบขนส่งทรายหยาบ ระยะทาง 15 กิโลเมตร 3. งานพื้นทาง	ลบ.ม.	178.000	63.21	11,251.38	1.4054	88.83	

วัชรินทร์ จามจุรี

30 มีนาคม 2569 14:37:08

แบบฟอร์มรายงานหรือสรุปราคากลางงานก่อสร้างทาง สะพาน และท่อเหลี่ยม



ลำดับที่ตามสัญญา	รายการงานก่อสร้าง	หน่วย	จำนวน	ราคาต่อหน่วย	ราคาทุน	FN	ราคาต่อหน่วย X FN	ราคาถาวร
4	3.1 งานพื้นทางคอนกรีต ค.2 240KSC/ตร.ม. 3.1.1 งานพื้นทางคอนกรีต ค.2 240KSC/ตร.ม. 3.2 ค่าขนส่งคอนกรีตระยะทาง 20 กิโลเมตร	ลบ.ม.	533.250	1,950.00	1,039,837.50	1.4054	2,740.53	1,
5	3.2.1 ค่าขนส่งคอนกรีตระยะทาง 20 กิโลเมตร	ลบ.ม.	533.250	351.00	187,170.75	1.4054	493.29	
6	3.3 ค่าแรงเทพคอนกรีต 3.3.1 ค่าแรงเทพคอนกรีต	ลบ.ม.	533.250	300.00	159,975.00	1.4054	421.62	
7	3.4 งานเหล็กตะแกรงพื้น ขนาด 6 มม.# 0.30x0.30 เมตร 3.4.1 งานเหล็กตะแกรงพื้น ขนาด 6 มม.# 0.30x0.30 เมตร	ตร.ม.	3,555.000	55.00	195,525.00	1.4054	77.29	
8	3.5 เหล็ก CONSTRUCTION JOINT DB 15 มม. 3.5.1 เหล็ก CONSTRUCTION JOINT DB 15 มม.	กก.	1,290.000	20.71	26,715.90	1.4054	29.10	

วัชรินทร์ จามจุรี

30 มีนาคม 2569 14:37:08

แบบฟอร์มรายงานหรือสรุปราคากลางงานก่อสร้างทาง สะพาน และท่อเหลี่ยม

ชื่อโครงการ/งานก่อสร้าง: ประภาคารราคาจ้างก่อสร้างก่อสร้างถนน คสล. สายบ้านนาบอนม ใจกระจำง - บ้านนาบอนม พืพัฒนาผล หมู่ที่ ๔ ตำบลกะปาง อำเภอทุ่งสง จังหวัดนครศรีธรรมราช ด้วยวิธีประกวดราคาอิเล็กทรอนิกส์

bidling)

หน่วยงานเจ้าของโครงการ/งานก่อสร้าง: เทศบาลตำบลกะปาง/เทศบาลตำบลกะปาง

ลำดับที่ ตามสัญญา	รายการงานก่อสร้าง	หน่วย	จำนวน	ราคาต่อหน่วย	ราคาทุน	FN	ราคาต่อหน่วย X FN	ราคาคัด
9	3.6 เหล็ก EXPANSION JONT DB 19 มม. 3.6.1 เหล็ก EXPANSION JONT DB 19 มม. 4. งานไม้แบบ 4.1 ค่าแรงไม้แบบ 4.1.1 ค่าแรงไม้แบบ	กก.	85.000	21.72	1,846.20	1.4054	30.52	
10	4.2 ไม้ค้ำยัน 4.2.1 ไม้ค้ำยัน	ตร.ม.	237.000	139.00	32,943.00	1.4054	195.35	
11	4.3 ตะปูขนาด 3 นิ้ว 4.3.1 ตะปูขนาด 3 นิ้ว	ทอน	100.000	5.00	500.00	1.4054	7.02	
12	5. งานยกทอยตรอง 5.1 ยางมะตอยทอยตรอง 5.1.1 ยางมะตอยทอยตรอง	กก.	10.000	43.61	436.10	1.4054	61.28	
13	5.2 แผ่นโพน	ลิตร	5.000	20.00	100.00	1.4054	28.10	

วัชรินทร์ จามจุรี

30 มีนาคม 2569 14:37:08

แบบฟอร์มรายงานหรือสรุปราคากลางงานก่อสร้างทาง สะพาน และท่อเหลี่ยม



หน่วยงานเจ้าของโครงการ/งานก่อสร้าง : บิดding) เทศบาลตำบลกะปาง/เทศบาลตำบลกะปาง


ลำดับที่ตามสัญญา	รายการงานก่อสร้าง	หน่วย	จำนวน	ราคาต่อหน่วย	ราคาทุน	FN	ราคาต่อหน่วย X FN	ราคาถล	
14	5.2.1 แผ่นโพลี	ตร.ม.	1,000	15.00		1,4054	21.08		
15	6. งานหินคลุกถมไหล่ทาง 6.1 หินคลุกไหล่ทาง 6.1.1 หินคลุกไหล่ทาง 6.2 ค้ำชนสงหินคลุก (20 กม.)	ลบ.ม.	119,000	250.00	29,750.00	1,4054	351.35		
16	6.2.1 ค้ำชนสงหินคลุก (20 กม.)	ลบ.ม.	119,000	83.61	9,949.59	1,4054	117.50		
รวมราคากลาง									2


แบบฟอร์มรายงานหรือสรุปราคากลางงานก่อสร้างทาง สะพาน และท่อเหลี่ยม

ชื่อโครงการ/งานก่อสร้าง (วัตถุประสงค์ของโครงการก่อสร้างถนน คสล. สายบ้านนาบอนม ใจกระง่าง - บ้านนายสังจา พัฒนาผล หมู่ที่ ๔ ตำบลกะปาง อำเภอทุ่งสง จังหวัดนครศรีธรรมราช ด้วยวิธีประกวดราคาอิเล็กทรอนิกส์)

หน่วยงานเจ้าของโครงการ/งานก่อสร้าง (เทศบาลตำบลกะปาง/เทศบาลตำบลกะปาง)






กรรมการกำหนดราคากลาง

แบบรูปรายการงานก่อสร้าง

โครงการก่อสร้างถนนคอนกรีตเสริมเหล็กสายบ้านนายน้อย ใจกระจ่าง-บ้านนายสัจจา พัฒนาผล หมู่ที่ ๔ ตำบลกะปาง อำเภอยางสง จังหวัดนครศรีธรรมราช โดยทำการทำผิวจราจร กว้าง ๔.๕๐ เมตร ยาว ๗๙๐ เมตร หนา ๐.๑๕ เมตร (หรือพื้นที่รวมไม่น้อยกว่า ๓,๕๕๕.๐๐ ตารางเมตร) ลงหินคลุกใหญ่ทาง พร้อมติดตั้งป้ายประชาสัมพันธ์โครงการน จำนวน ๑ ชุด ตามแบบแปลนเทศบาลตำบลกะปางกำหนด

ด้วยวิธีประกวดราคาอิเล็กทรอนิกส์(e-bidding)

๑. ความเป็นมา

ตามบันทึกรายงานการประชุมสภาเทศบาลตำบลกะปาง สมัยสามัญ สมัยแรก (ครั้งที่ ๑ ประจำปี พ.ศ. ๒๕๖๙) มีมติเห็นชอบพิจารณาอนุมัติใช้จ่ายเงินสะสม ประจำปีงบประมาณ พ.ศ. ๒๕๖๙ โครงการก่อสร้างถนนคอนกรีตเสริมเหล็กสายบ้านนายน้อย ใจกระจ่าง-บ้านนายสัจจา พัฒนาผล หมู่ที่ ๔ ตำบลกะปาง อำเภอยางสง จังหวัดนครศรีธรรมราช

๒. วัตถุประสงค์ของโครงการ

๒.๑ เพื่อให้ประชาชนในพื้นที่ ตำบลกะปาง และประชาชนพื้นที่ใกล้เคียงสะดวกในการใช้ถนน และช่วยลดอุบัติเหตุและความปลอดภัยต่อชีวิตและทรัพย์สิน

๓. คุณสมบัติผู้เสนอราคา

เพื่อให้การดำเนินการเป็นไปตามวัตถุประสงค์จึงกำหนดคุณสมบัติของผู้เสนอราคา ดังต่อไปนี้

๓.๑.๑ มีความสามารถตามกฎหมาย

๓.๑.๒ ไม่เป็นบุคคลล้มละลาย

๓.๑.๓ ไม่อยู่ระหว่างเลิกกิจการ

๓.๑.๔ ไม่เป็นบุคคลซึ่งอยู่ระหว่างถูกระงับการยื่นข้อเสนอหรือทำสัญญากับหน่วยงานของรัฐไว้ชั่วคราว เนื่องจากเป็นผู้ที่ไม่ผ่านเกณฑ์การประเมินผลการปฏิบัติงานของผู้ประกอบการตามระเบียบที่รัฐมนตรีว่าการกระทรวงการคลังกำหนดตามที่ประกาศเผยแพร่ในระบบเครือข่ายสารสนเทศของกรมบัญชีกลาง

๓.๑.๕ ไม่เป็นบุคคลซึ่งถูกระงับชื่อไว้ในบัญชีรายชื่อผู้ทำงานและได้แจ้งเวียนชื่อให้เป็นผู้ทำงานของหน่วยงานของรัฐในระบบเครือข่ายสารสนเทศของกรมบัญชีกลาง ซึ่งรวมถึงนิติบุคคลที่ผู้ทำงานเป็นหุ้นส่วนผู้จัดการ กรรมการผู้จัดการ ผู้บริหาร ผู้มีอำนาจในการดำเนินงานในกิจการของนิติบุคคลนั้นด้วย

๓.๑.๖ มีคุณสมบัติและไม่มีลักษณะต้องห้ามตามที่คณะกรรมการนโยบายการจัดซื้อจัดจ้างและการบริหารพัสดุภาครัฐกำหนดในราชกิจจานุเบกษา

๓.๑.๗ เป็นบุคคลธรรมดาหรือนิติบุคคลผู้มีอาชีพรับจ้างงานที่ประกอบราคาอิเล็กทรอนิกส์ดังกล่าว

๓.๑.๘ ไม่เป็นผู้มีผลประโยชน์ร่วมกันกับผู้ยื่นข้อเสนอรายอื่นที่เข้ายื่นข้อเสนอให้แก่เทศบาลตำบล กะปาง หรือไม่เป็นผู้กระทำการอันเป็นการขัดขวางการแข่งขันอย่างเป็นธรรม ในการยื่นข้อเสนอครั้งนี้

๓.๑.๙ ไม่เป็นผู้ได้รับเอกสิทธิ์หรือความคุ้มกัน ซึ่งอาจปฏิเสธไม่ยอมขึ้นศาลไทย เว้นแต่รัฐบาลของผู้ยื่นข้อเสนอได้มีคำสั่งให้สละเอกสิทธิ์และความคุ้มกันเช่นนั้น

ผู้ยื่นข้อเสนอที่เสนอราคาในรูปแบบของ “กิจการร่วมค้า” ต้องมีคุณสมบัติ ดังนี้



- (๑) กรณีที่กิจการร่วมค้าได้จดทะเบียนเป็นนิติบุคคลใหม่ กิจการร่วมค้าจะต้องมีคุณสมบัติครบถ้วนตามเงื่อนไขที่กำหนดไว้ในเอกสารประกวดราคา และการเสนอราคาให้เสนอราคาในนาม “กิจการร่วมค้า” ส่วนคุณสมบัติด้านผลงานก่อสร้าง กิจการร่วมค้าดังกล่าวสามารถนำผลงานก่อสร้างของผู้เข้าร่วมค้ามาใช้แสดงเป็นผลงานก่อสร้างของกิจการร่วมค้าที่เข้าประกวดราคาได้
- (๒) กรณีที่กิจการร่วมค้าไม่ได้จดทะเบียนเป็นนิติบุคคลใหม่ นิติบุคคลแต่ละนิติบุคคลที่เข้าร่วมค้าทุกรายจะต้องมีคุณสมบัติครบถ้วนตามเงื่อนไขที่กำหนดไว้ในเอกสารประกวดราคา เว้นแต่ ในกรณีที่กิจการร่วมค้าได้มีข้อตกลงระหว่างผู้เข้าร่วมค้าเป็นลายลักษณ์อักษรกำหนดให้ผู้เข้าร่วมค้ารายใดรายหนึ่งเป็นผู้รับผิดชอบหลักในการเข้าเสนอรากับหน่วยงานของรัฐ และแสดงหลักฐานดังกล่าวมาพร้อมการยื่นข้อเสนอประกวดราคาทางระบบจัดซื้อจัดจ้างภาครัฐด้วยอิเล็กทรอนิกส์ กิจการร่วมค้านั้นสามารถใช้ผลงานก่อสร้างของผู้เข้าร่วมค้าหลักรายเดียวเป็นผลงานก่อสร้างของกิจการร่วมค้าที่ยื่นเสนอราคาได้
- ทั้งนี้ “กิจการร่วมค้าที่จดทะเบียนเป็นนิติบุคคลใหม่” หมายความว่า กิจการร่วมค้าที่จดทะเบียนเป็นนิติบุคคลต่อกรมพัฒนาธุรกิจการค้า กระทรวงพาณิชย์

๓.๑.๑๐ ผู้ยื่นข้อเสนอต้องลงทะเบียนในระบบจัดซื้อจัดจ้างภาครัฐด้วยอิเล็กทรอนิกส์ (Electronic Government Procurement : e-GP) ของกรมบัญชีกลาง

๓.๑.๑๑ ผู้เสนอราคาต้องมีผู้ควบคุมงาน วุฒิบัตรระดับปริญญาตรี วิศวกรรมศาสตร์ พร้อมมีใบประกอบวิชาชีพควบคุม ภาควิศวกร/สามัญวิศวกร การควบคุมงานของวิศวกรต้องมาทำงานอยู่หน้างานก่อสร้าง ทั้งวันในวันที่ทำการก่อสร้างจนแล้วเสร็จในการก่อสร้างแต่ละวัน พร้อมทั้งอยู่ตามทะเบียนบ้านที่แนบพร้อมรับรองสำเนาถูกต้อง


๓.๑.๑๒ หากผู้เสนอราคาเป็นผู้ประกอบการวิสาหกิจขนาดกลางและขนาดย่อม (SMEs) ตามรายการสินค้าที่มีชื่อตามที่สำนักงานส่งเสริมวิสาหกิจขนาดกลางและขนาดย่อมได้ขึ้นบัญชีไว้ ซึ่งที่สุดดังกล่าวตรงตามความต้องการของเทศบาลตำบลกะปาง ให้แนบสำเนาใบขึ้นทะเบียนประกอบการวิสาหกิจขนาดกลางและขนาดย่อม (SMEs) ในขณะเข้าเสนอราคา

๓.๑.๑๓ ผู้ประสงค์เสนอราคาต้องมีผลงานก่อสร้างถนนคอนกรีตเสริมเหล็กในวงเงินไม่น้อยกว่า ๑,๐๐,๐๐๐.- บาท (หนึ่งล้านบาทถ้วน) เป็นผลงานที่เป็นคู่สัญญาโดยตรงกับส่วนราชการหน่วยงานตามกฎหมายว่าด้วยระเบียบบริหารราชการส่วนท้องถิ่นหรือหน่วยงานอื่นซึ่งมีกฎหมายบัญญัติให้มีฐานะเป็นราชการบริหารส่วนท้องถิ่น รัฐวิสาหกิจ หรือหน่วยงานเอกชนที่เชื่อถือได้ภายในไม่เกิน ๑๐ ปี พร้อมแนบสำเนาสัญญาก่อสร้างผลงานและรับรองสำเนามาด้วยทุกแผ่นด้วย

๓.๑.๑๔ ผู้เสนอราคาทำงานเขตคอนกรีตถนนต้องมีเครื่องปาดหน้าคอนกรีตแบบสันสะเทือนทุกครั้งทำการเขตคอนกรีต

๓.๑.๑๕ ห้ามผสมน้ำลงในโมปูนที่หน้างานก่อสร้างโดยเด็ดขาดถ้าผสมจะไม่รับประกันโมปูนนั้นเพิ่ถนน

๓.๑.๑๖ ผู้เสนอราคาต้องให้ผู้ควบคุมงานของผู้ว่าจ้างเซ็นรับปิลรับปูนทุกครั้งที่มาทำการก่อสร้างเพื่อป้องกันปูนที่ผสมเสร็จเสื่อมคุณภาพตลอดจนระยะทางการขนส่งมาถึงหน้างานจนแล้วเสร็จไม่เกิน ๖๐ นาที (ตาม มาตรฐาน ทส.ม.๓๐๔/๒๕๔๔)

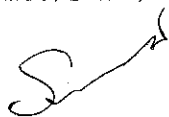

๓.๑.๑๗ ปูนสำเร็จรูป ๑ ลูกบาศก์เมตร เทคอนกรีตได้ ๒.๕ ตารางเมตร ที่ความหนา ๐.๑๕ เมตร

๓.๑.๑๘ การเก็บแท่งลูกปูนต้องเก็บหน้างานเท่านั้น อยู่ที่ปริมาตรการเทต่อวัน คือ ประมาณ ๓๐ ลูกบาศก์เมตร เก็บ ๓ แท่ง ถ้าเกิน ๓๐ บาศก์เมตร ต้องเก็บเพิ่มอีก ๓ แท่ง โดยแท่งคอนกรีตต้องเก็บมาบ่มที่เทศบาลตำบลกะปางเท่านั้นพร้อมเขียนวันเดือนปีลงบนแท่งคอนกรีต วันทดสอบให้ชัดเจน

๓.๑.๑๙ กำลั้งอัดของคอนกรีต ๒๔๐ กิโลกรัมต่อตารางเซนติเมตร โดยให้ค่าเทียบเคียงที่ ๑๔ วัน และ ๒๘ วันเท่านั้น

๓.๑.๒๐ ตะแกรงเหล็กปูปื้น ต้องอยู่ใต้ผิวบนคอนกรีต ๕ เซนติเมตร ตรวจสอบ ตะแกรงไม่ตามที่กำหนด ไม่ตรวจรับงาน

๓.๑.๒๑ การเทคอนกรีตวันหยุดราชการ หรือ เสาร์-อาทิตย์ ผู้รับจ้างตกลงคุยกับช่างคุมงานในการจ่ายค่า เบี้ยเลี้ยงตามราชการและค่าน้ำมันรถของผู้ควบคุมงานจ้างฝ่ายผู้ว่าจ้างกันเอาเอง

๔. แบบรูปรายการงานก่อสร้าง

ก่อสร้าง โครงการก่อสร้างถนนคอนกรีตเสริมเหล็กสายบ้านนายน้อย ใจกระจ่าง-บ้านนายสังจา พัฒนาผล หมู่ที่ ๔ ตำบลกะปาง อำเภอทุ่งสง จังหวัดนครศรีธรรมราช โดยทำการทำผิวจราจร กว้าง ๔.๕๐ เมตร ยาว ๗๕๐ เมตร หนา ๐.๑๕ เมตร (หรือพื้นที่รวมไม่น้อยกว่า ๓,๕๕๕.๐๐ ตารางเมตร) ลงหินคลุกไหล่ทาง พร้อมติดตั้งป้าย ประชาสัมพันธ์โครงการ จำนวน ๑ ชุด ตามแบบแปลนเทศบาลตำบลกะปางกำหนด เทศบาลตำบลกะปาง อำเภอ ทุ่งสง จังหวัดนครศรีธรรมราช ให้เป็นไปตามแบบแปลนโดยคณะกรรมการจัดทำแบบรูปรายการงานก่อสร้าง ที่ได้ ผ่านความเห็นชอบจากหัวหน้าหน่วยงานของรัฐแล้ว

๕. ข้อกำหนดการใช้วัสดุที่ผลิตในประเทศ

วัสดุประเภทวัสดุหรือครุภัณฑ์ที่ใช้ในการก่อสร้างต้องเป็นวัสดุที่ผลิตในประเทศ ตามเงื่อนไขดังนี้

๕.๑ วัสดุหรือครุภัณฑ์ที่ใช้ในการก่อสร้างต้องเป็นวัสดุที่ผลิตในประเทศไม่น้อยกว่าร้อยละ ๖๐ ของ มูลค่าวัสดุที่จะใช้ในงานก่อสร้างทั้งหมดสัญญา

๕.๒ เหล็กที่ใช้ในงานก่อสร้างต้องใช้เหล็กที่ผลิตภายในประเทศไทยไม่น้อยกว่าร้อยละ ๙๐ ของปริมาณ เหล็กที่จะต้องใช้งทั้งหมดตามสัญญา

ผู้รับจ้างจะต้องจัดทำแผนการใช้วัสดุที่ผลิตในประเทศ (ตามข้อ ๕.๑และ๕.๒) ภายใน ๑๕ วัน นับถัดจาก วันที่ได้ลงนามในสัญญา เพื่อให้คณะกรรมการตรวจรับพัสดุพิจารณา ต่อไป

๖. ระยะเวลาดำเนินการ

ดำเนินการก่อสร้างแล้วเสร็จภายใน ๖๐ วัน นับถัดจากวันลงนามในสัญญา จำนวน ๒ งวดงาน

งวดงานที่ ๑ เป็นจำนวนเงินในอัตราร้อยละ ๔๐ ของราคาตามสัญญาจ้าง เมื่อผู้รับจ้างได้ปฏิบัติงาน ดังนี้

- ติดตั้งป้ายประชาสัมพันธ์โครงการชั่วคราว จำนวน ๑ ป้าย

- รื้อพื้นที่ทางเดิม ๗๕๐.๐๐ เมตรแรก พร้อมรื้อพื้นที่ทางเดิมลึก ๐.๑๐ เมตร เกรตเกลี่ยบดอัดแน่น

SPD. ๙๕% ตามแบบทดสอบความหนาแน่น จำนวน ๑๖ หลุม

- ทำการลงทรายหยาบพร้อมเทคอนกรีตกว้าง ๔.๕๐ เมตร ยาว ๔๐๐ เมตร หนา ๐.๑๕ เมตร

หรือพื้นที่คอนกรีตเสริมเหล็กรวมไม่น้อยกว่า ๑,๘๐๐ ตารางเมตร พร้อมส่งแท่งคอนกรีตรูปทรงลูกบาศก์ จำนวน

๒๗ แท่ง พร้อมแบบผลประกอบ



- ทำการบ่มผิวจราจรคอนกรีตด้วยน้ำถนนคอนกรีตที่เทเสร็จแต่ละวันต่อเนื่องกันไม่น้อยกว่า ๗ วันหลังจากเทคอนกรีตเสร็จเท่านั้น

- ทำการลงหินคลุกไหล่ทางข้างละ ๐.๕๐ เมตร พร้อมบดอัดแน่นด้วยเครื่องตบดิน ยาว ๔๐๐ เมตร ทั้ง ๒ ข้าง

- หยอดยางรอยต่อผิวจราจรผิวคอนกรีตจนแล้วเสร็จ ๔๐๐ เมตร

กำหนดเวลาแล้วเสร็จภายใน ๓๐ วัน นับถัดจากวันลงนามในสัญญา

งวดงานที่ ๒ เป็นจำนวนเงินในอัตราร้อยละ ๖๐ ของราคาตามสัญญาจ้าง เมื่อผู้รับจ้างได้ปฏิบัติงาน ดังนี้

- ติดตั้งป้ายประชาสัมพันธ์แล้วเสร็จ จำนวน ๑ บ้าย

- ทำการลงทรายหยาบพร้อมเทคอนกรีตกว้าง ๔.๕๐ เมตร ยาว ๓๙๐ เมตร หนา ๐.๑๕ เมตร หรือพื้นที่คอนกรีตเสริมเหล็กรวมไม่น้อยกว่า ๑,๗๕๕ ตารางเมตร พร้อมส่งแวงคอนกรีตรูปทรงลูกบาศก์ จำนวน ๒๔ แวง พร้อมแบบผลประกอบ

- ทำการบ่มผิวจราจรคอนกรีตด้วยน้ำถนนคอนกรีตที่เทเสร็จแต่ละวันต่อเนื่องกันไม่น้อยกว่า ๗ วันหลังจากเทคอนกรีตเสร็จเท่านั้น

- ทำการลงหินคลุกไหล่ทางข้างละ ๐.๕๐ เมตร พร้อมบดอัดแน่นด้วยเครื่องตบดิน ยาว ๓๙๐ เมตร ทั้ง ๒ ข้าง

- หยอดยางรอยต่อผิวจราจรผิวคอนกรีตจนแล้วเสร็จ ๓๙๐ เมตร และล้างทำความสะอาดตลอดสาย เสร็จเรียบร้อยตามแบบแปลน

กำหนดเวลาแล้วเสร็จภายใน ๖๐ วัน นับถัดจากวันลงนามในสัญญา

๗. หลักเกณฑ์ในการพิจารณาคัดเลือกข้อเสนอ

การพิจารณาผลการยื่นข้อเสนอประกวดราคาอิเล็กทรอนิกส์ครั้งนี้ เทศบาลตำบลกะปางจะพิจารณาคัดเลือกโดยเกณฑ์ราคา

เทศบาลตำบลกะปาง จะพิจารณาเงื่อนไขต่างๆ ที่ปรากฏในขอบเขตงาน (TOR) นี้เท่านั้น

๘. การรับประกันความชำรุดบกพร่อง

ผู้รับจ้าง จะต้องรับประกันความชำรุดบกพร่อง ของงานจ้างที่เกิดขึ้นภายในระยะเวลาไม่น้อยกว่า ๒ ปี นับถัดจากวันที่เทศบาลตำบลกะปางได้รับมอบงานงวดสุดท้าย โดยผู้รับจ้างต้องรับจ้างจัดการซ่อมแซมให้ดีขึ้นภายใน ๑๕ วัน นับจากวันที่ได้รับแจ้งความชำรุดบกพร่อง

๙. อัตราค่าปรับ

หากผู้รับจ้างไม่สามารถส่งมอบงานตามระยะเวลาที่กำหนด ผู้ว่าจ้างจะคิดค่าปรับเป็นรายวันในอัตราร้อยละ ๐.๒๕ ของวงเงินในสัญญาจ้าง

๑๐. วงเงินงบประมาณ

งบประมาณในการดำเนินการก่อสร้างครั้งนี้ ภายในวงเงิน ๒,๑๒๔,๐๐๐ บาท (สองล้านหนึ่งแสนสองหมื่นสี่พันบาทถ้วน)


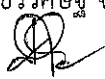



๑. สถานที่ดำเนินการ


หมู่ที่ ๔ ตำบลกะปาง อำเภอทุ่งสง จังหวัดนครศรีธรรมราช

๑๒. หน่วยงานผู้รับผิดชอบดำเนินการ

กองช่างเทศบาลตำบลกะปาง อำเภอทุ่งสง จังหวัดนครศรีธรรมราช

(ลงชื่อ)		ประธานกรรมการ
	(ดร.ธีรวิชษฐ์ จามจรี)	ตำแหน่ง ผู้อำนวยการกองช่าง
(ลงชื่อ)		กรรมการ
	(นายกำพล ณ พัทลุง)	ตำแหน่ง นายช่างโยธา ชำนาญงาน
(ลงชื่อ)		กรรมการ
	(นายธนภัทร รัักษ์กำเนิด)	ตำแหน่ง ช่างก่อสร้าง

ความเห็นปลัดเทศบาลตำบลกะปาง

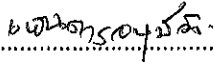

(ลงชื่อ).....
(นายชลิต ไทยทอง)
ปลัดเทศบาลตำบลกะปาง

พิจารณาแล้ว

อนุมัติ

ไม่อนุมัติ เนื่องจาก.....

(ลงชื่อ).....
(นายอุทัย จงสวัสดิ์)
นายกเทศมนตรีตำบลกะปาง


โครงการก่อสร้างถนนคอนกรีตเสริมเหล็กสาย
จากบ้านนายโนม ใจกระจ่าง - บ้านนายสัจจา พัฒน์ผล



หมู่ที่ 4 ตำบล กะปาง

อำเภอ ทูตสง จังหวัด นครศรีธรรมราช

แผนผังจุดดำเนินการก่อสร้าง คสล.สายบ้านนาย่นอม ใจกะจ่าง-บ้านนายสัจจา พัฒนาผล

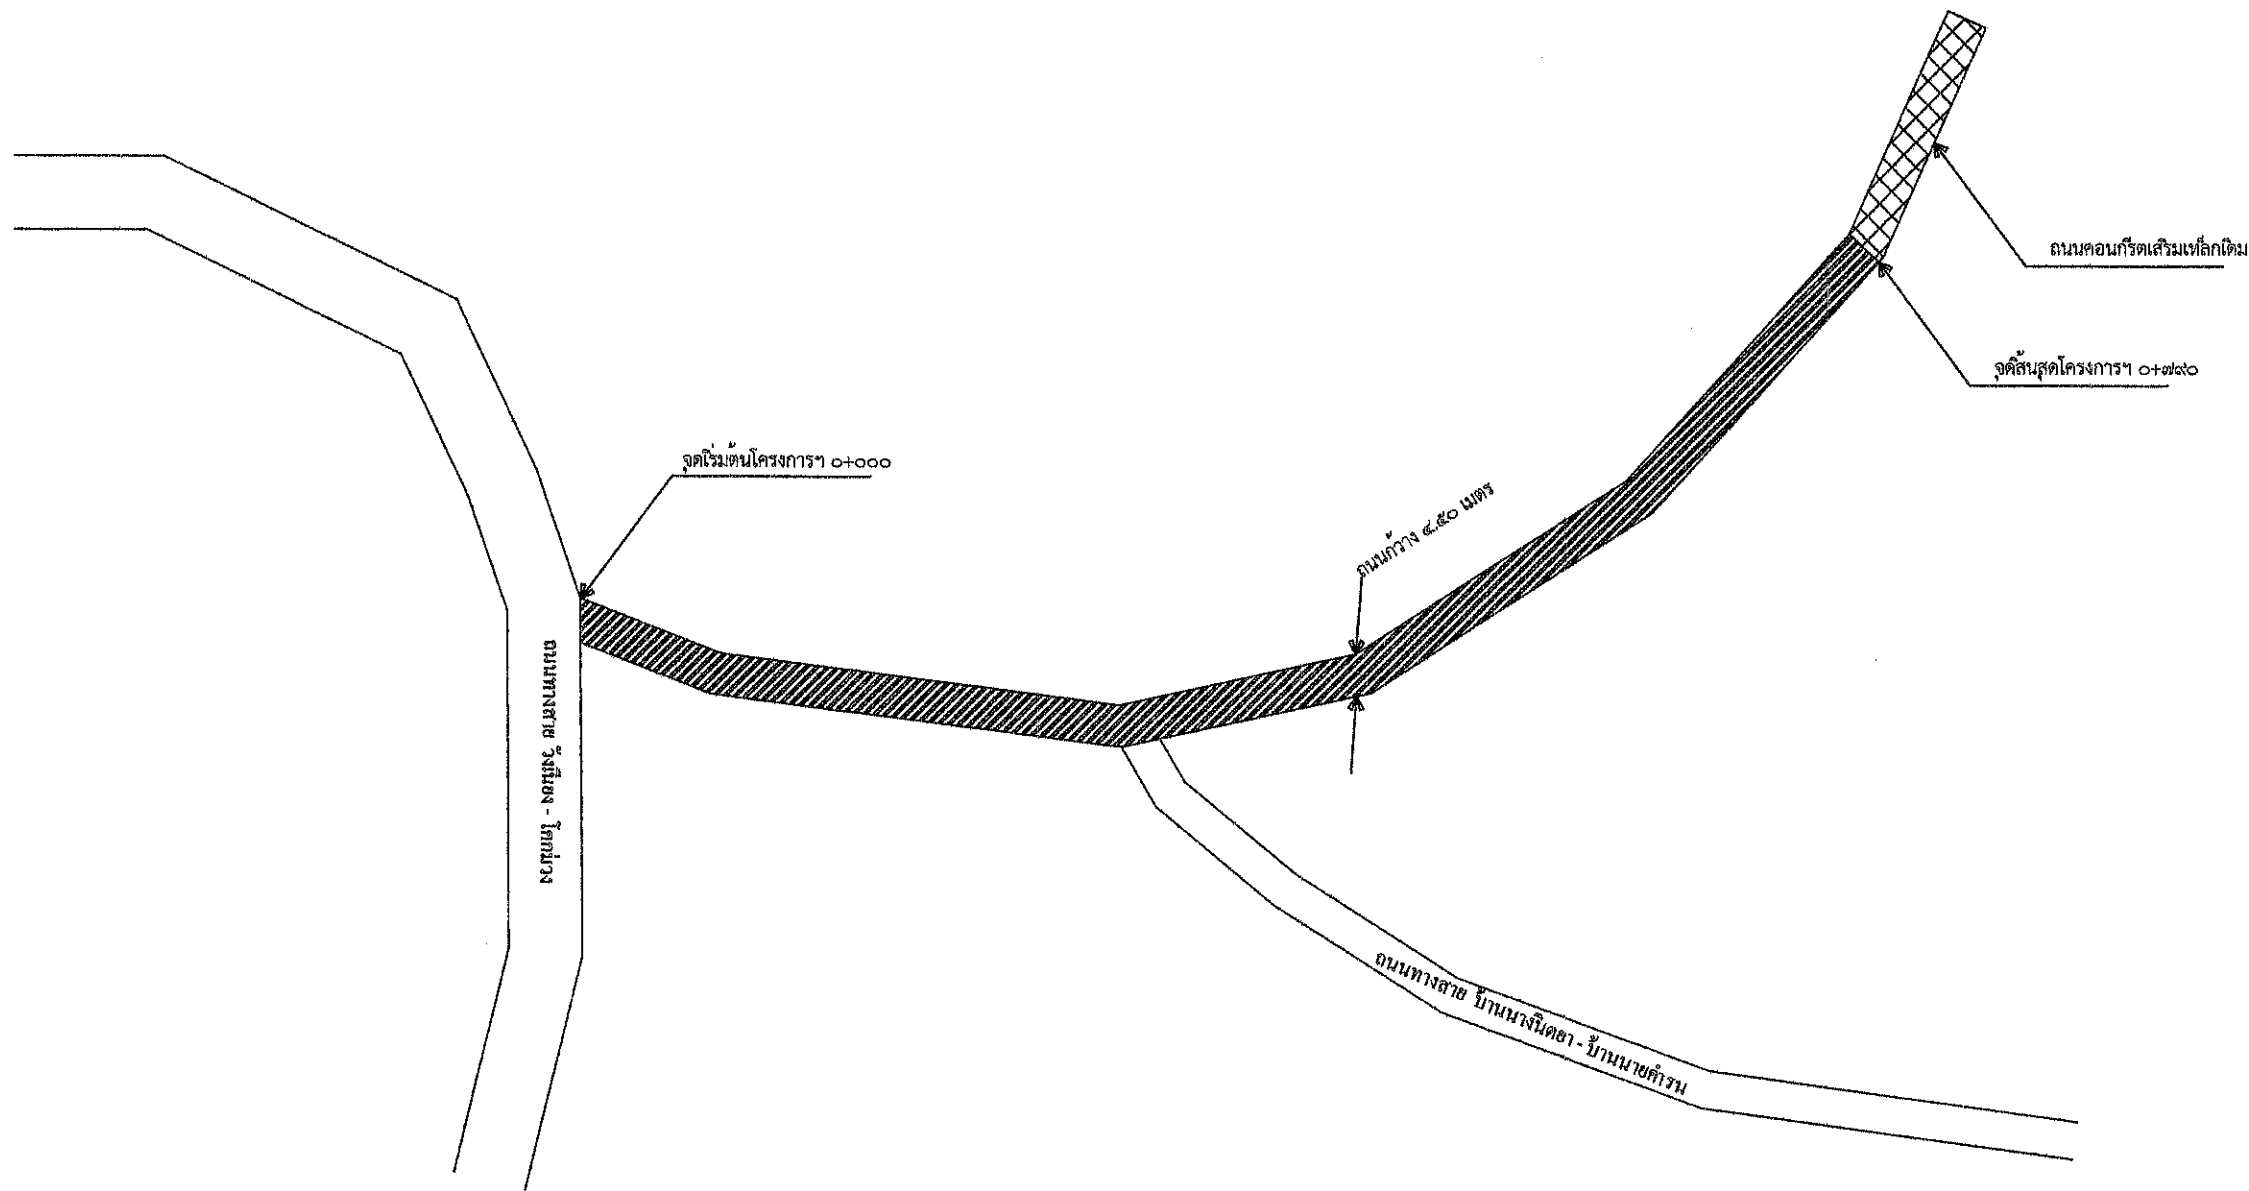


หมายเหตุ.....พื้นที่ก่อสร้างให้ประสานช่างคุมงานทุกครั้งเพื่อชี้จุดดำเนินการที่ถูกต้อง
 ๑.เจาะความหนาของผิวจราจรทุกระยะ ๕๐.๐๐ เมตร
 ๒.หากเจาะแล้วความหนาไม่ได้ตามแบบให้ทำการรื้อผิวจราจรแล้วทำการเทคอนกรีตใหม่ในแต่ละ Joint


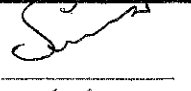


รายละเอียดโครงการก่อสร้าง
 ก่อสร้างถนนคอนกรีตเสริมเหล็ก ความกว้าง 4.50 เมตร ความยาว 790.00 เมตร หนา 0.15 เมตร พื้นผิวรวม
 ไม่น้อยกว่า 3,555.00 ตารางเมตร พร้อมลงหินคลุกไหลทาง 0.50 เมตร ตามแบบเทศบาลตำบลปะปาง


รายการประกอบแบบทั่วไป

๑. ผู้รับจ้างจะต้องหาใบเสนอราคา งาน และแจ้งให้ผู้ควบคุมงานหรือคณะกรรมการฯ จำนวนสองใบเข้าทำการก่อสร้าง
๒. ผู้รับจ้างจะต้องจัดเตรียมวัสดุอุปกรณ์ เครื่องมือเครื่องจักรที่จำเป็นในบริเวณก่อสร้าง ให้เพียงพอในราคายุติธรรมและเวลาการเดิน เพื่อป้องกันอุบัติเหตุ จากการก่อสร้าง
๓. ผู้รับจ้างจะต้องจัดเตรียมป้ายบอกชื่อโครงการ ระยะ เวลา วันเริ่มต้นปฏิบัติงานเสร็จวันสุดท้าย โดยประมาณก่อสร้าง หรือผู้ควบคุมงาน ขนาด ๓๐๐ X ๒๕๐ มม. จำนวน ๑ บาน ณ สถานที่ก่อสร้าง




งานออกแบบและก่อสร้าง
 กองช่างเทศบาลตำบลปะปาง

โครงการ	
เขียนแบบ	 นายสมชาย ลวดมณี ผู้ช่วยนายช่างสำรวจ
ตรวจ	 นายธีรวิทย์ จามจุรี ผู้อำนวยการกองช่าง
เห็นชอบ	 นายชิต ไทยทอง ปลัดเทศบาล
อนุมัติ	 นายสุภัช จงสวัสดิ์ นายกเทศมนตรีตำบลปะปาง
ขอบเขต	เขต
วันที่	จำนวนแผ่น

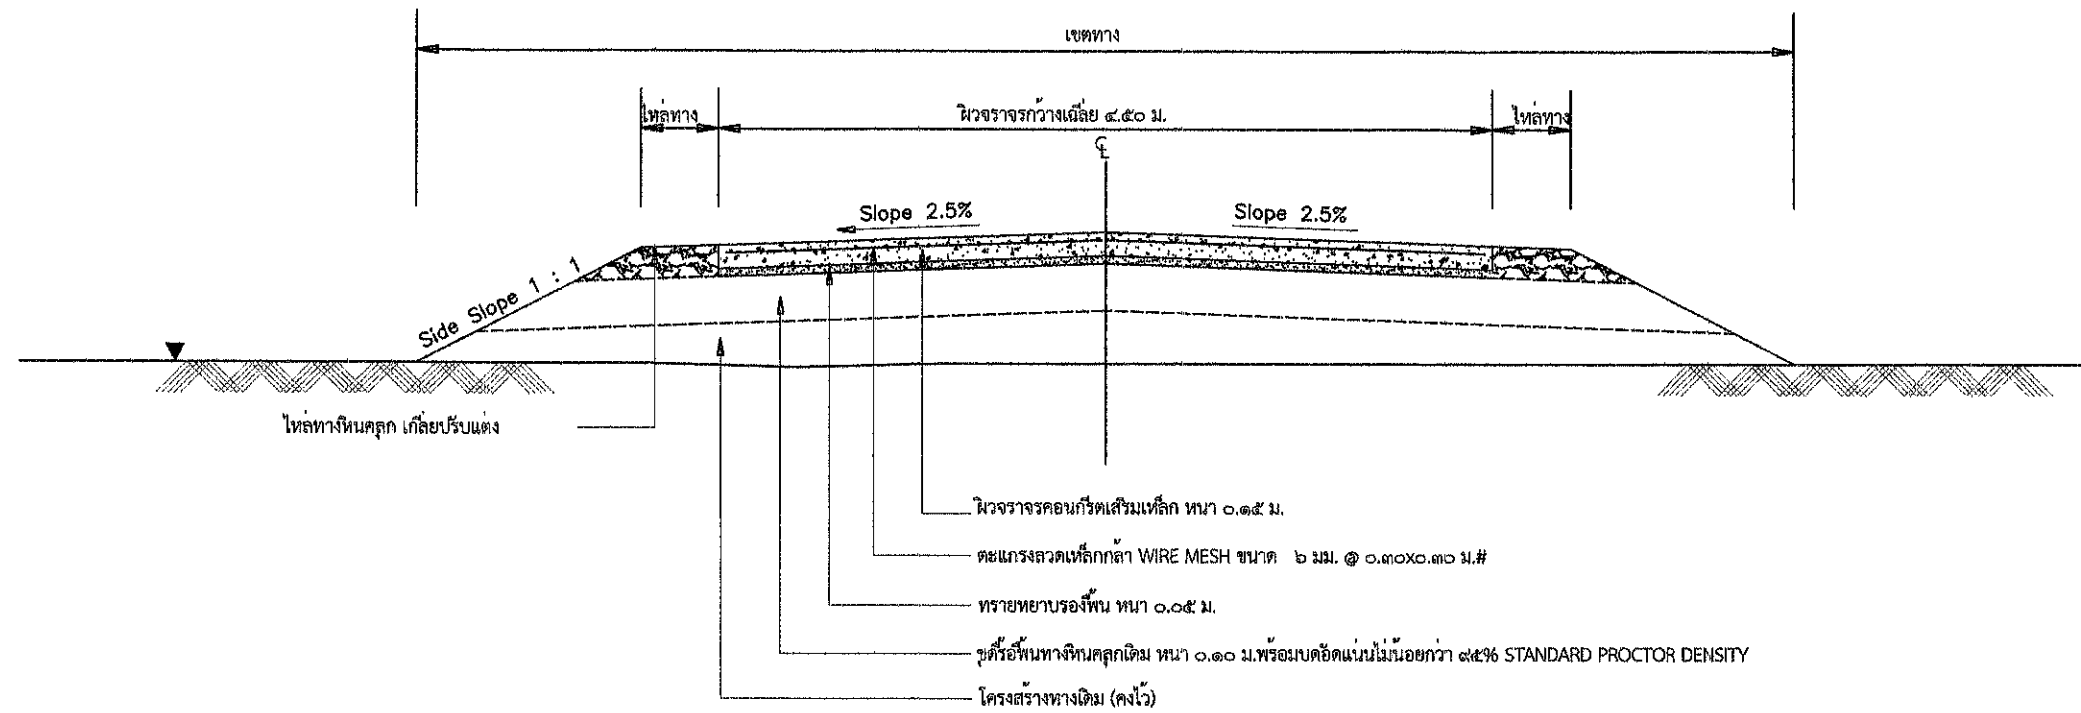


รูปตัดแสดงโครงสร้างถนนและคุณสมบัติวัสดุ


NOT TO SCALE

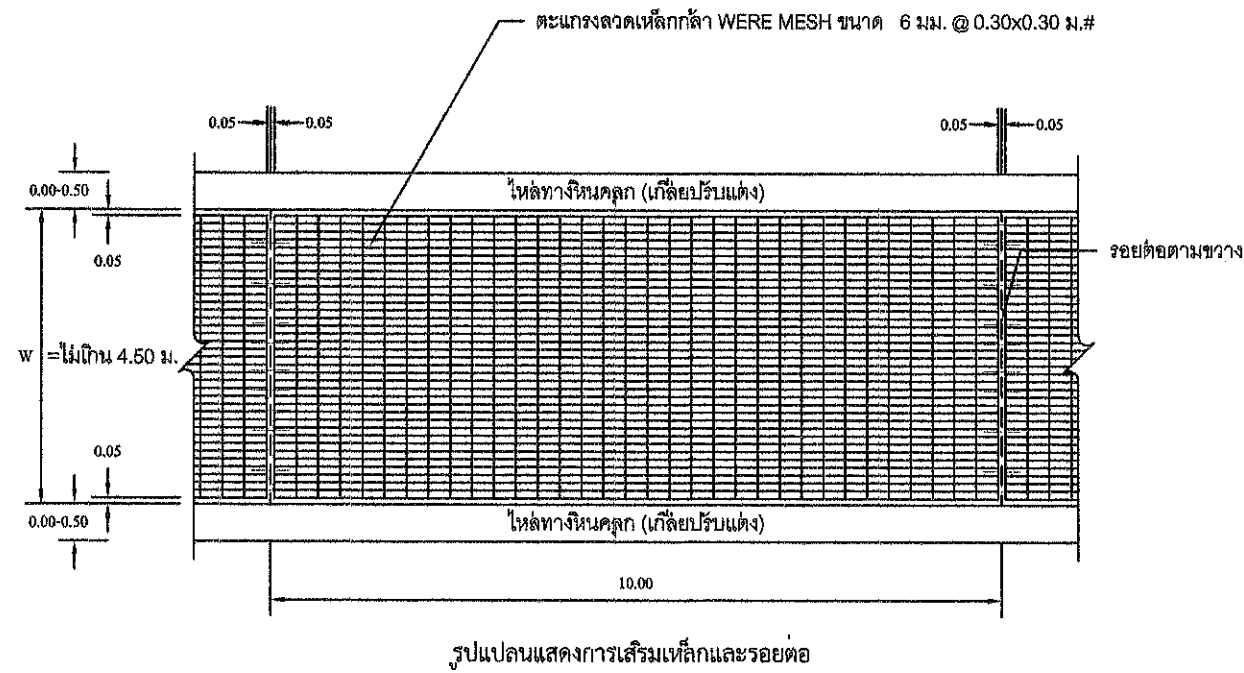

รูปแปลนแสดงการเสริมเหล็กและรอยต่อ

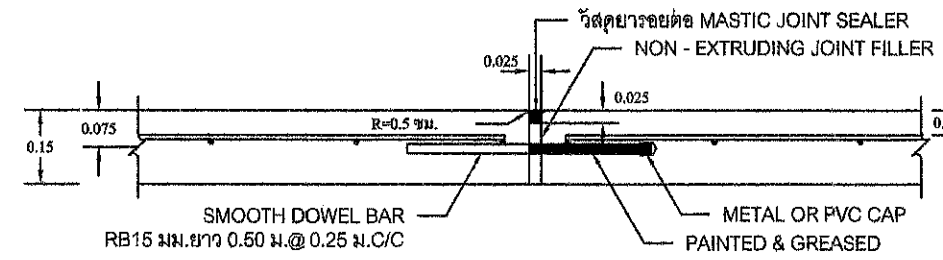

ขยายรอยต่อ EXPANSION JOINT

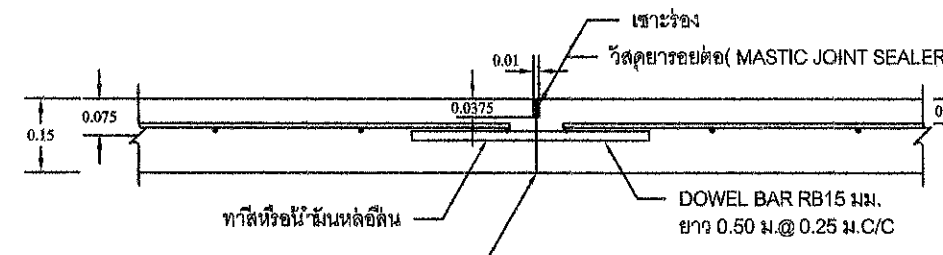

ขยายรอยต่อ CONSTRUCTION JOINT, CONTRACTION JOINT

รายการประกอบแบบทั่วไป

- ผู้รับจ้างจะต้องส่งให้กองช่างฯ งาน และแจ้งให้ผู้ควบคุมงานหรือช่างเทคนิคที่เกี่ยวข้องทราบ
- ผู้รับจ้างจะต้องส่งแบบก่อสร้างให้กองช่างฯ ตรวจสอบและพิจารณาในชั้นเรียนแบบก่อสร้าง ให้ชัดเจนทั้งในรายละเอียดและระยะเวลาที่ขึ้น เพื่อป้องกันปัญหา จากกรณีการก่อสร้าง
- ผู้รับจ้างต้องทำการจัดพื้นที่ก่อสร้าง และแจ้งให้ผู้ควบคุมงานมาใช้ในการก่อสร้าง และตรวจสอบและติดตามงานก่อสร้าง ไม่ชัดเจน แต่ที่ก่อสร้างมีคุณภาพ ตามที่วิศวกรชี้แจง และไม่ปฏิบัติตามรายการ ผู้รับจ้างต้องดำเนินการให้โดยไม่มีค่าจ้างใด ๆ ให้สิ้น
- ผู้รับจ้างจะต้องเป็นที่ยอมรับของ ผู้ควบคุมงานหรือกองช่างฯ ซึ่งสามารถที่จะดำเนินการได้
- ก่อนทำการทอคอนกรีต ผู้รับจ้างจะต้องแจ้งผู้ควบคุมงานให้รับทราบการตรวจสอบความถูกต้องของแบบก่อสร้าง
- เหล็กโครงสร้างจะต้องให้ได้ ขนาดตามที่กำหนดไว้ และจะต้องไม่มีสนิม ไม่มีการกัดกร่อน



กองช่าง เทศบาลตำบลกะปำ


เขียนแบบ	นายสมชาย ลวดงาม ผู้ช่วยนายช่างสำรวจ
ตรวจ	นายธีรวิทย์ จามจุรี ผู้อำนวยการกองช่าง
ให้ชอบ	นายชิต ไทยทอง ปลัดเทศบาล
อนุมัติ	นายอภัย จงสวัสดิ์ นายกเทศมนตรีตำบลกะปำ
แบบลดที่	แจ้ง
วันที่	แจ้ง

รายการก่อสร้างถนน คสล.

1. มิติเป็น "เมตร" ยกเว้นที่ระบุเป็นอย่างอื่น
2. คุณสมบัติของวัสดุและวิธีการก่อสร้าง นอกเหนือจากที่ระบุไว้ในแบบให้เป็นไปตามมาตรฐานทางหลวงท้องถิ่น มทท.231-2562 เฉพาะในส่วนที่เกี่ยวข้องเท่านั้น
3. ผิวจราจรคอนกรีต ให้ใช้คอนกรีตที่มีกำลังอัดประลัยของแท่งคอนกรีตตัวอย่างรูปลูกบาศก์ 15x15x15 ซม. อายุ 28 วัน ไม่น้อยกว่า 240 กก./ตร.ซม. โดยคอนกรีตจะต้องมีส่วนผสมของปูนซีเมนต์ปอร์ตแลนด์ (PORTLAND CEMENT) ไม่น้อยกว่า 240 กก./ลบ.ม. จะต้องมีค่า W/C ไม่เกิน 0.55 คอนกรีตต้องมีความชื้นเหลือที่พอเหมาะ สามารถเทและแต่งผิวได้ตามที่แบบกำหนด และค่ายุบตัวต้องอยู่ระหว่าง 3 - 7 เซนติเมตร กำลังอัดคอนกรีตของค่ากำลังอัดที่ออกแบบ
 - กำลังอัดคอนกรีตที่ 7 วัน = 60%
 - กำลังอัดคอนกรีตที่ 14 วัน = 87%
 - กำลังอัดคอนกรีตที่ 28 วัน = 100%
4. ก่อนเริ่มงานก่อสร้าง ผู้รับจ้างต้องเสนอผลการออกแบบส่วนผสมคอนกรีตให้หน่วยงานราชการหรือสถาบันการศึกษาที่มีศักยภาพเพื่อพิจารณาตรวจสอบ หรือส่งให้หน่วยงานราชการหรือสถาบันการศึกษาที่มีศักยภาพเป็นผู้ออกแบบส่วนผสมให้ก็ได้ ทั้งนี้ส่วนผสมคอนกรีตดังกล่าว ไม่เป็นการทำให้ผู้รับจ้างต้องพันภาระความรับผิดชอบในกรณีที่คอนกรีตมีกำลังอัดประลัยต่ำกว่าที่แบบกำหนด
5. ให้ใช้ WIRE MESH (มอก.737) ตามตารางที่ 1 แทน BAR MESH ได้ โดยผู้รับจ้างจะต้องแสดงใบรับรองคุณภาพจากผู้ผลิตให้ผู้ควบคุมงานทราบก่อนดำเนินการ โดยการเปลี่ยนแปลงดังกล่าวไม่มีผลทำให้ระยะเวลาและค่าก่อสร้างเปลี่ยนแปลง กรณีที่ใช้ WIRE MESH ขนาดอื่น ๆ นอกเหนือไปจากตาราง พื้นที่หน้าตัดเหล็กตะแกรง (STEEL AREA) ที่ใช้จะต้องไม่น้อยกว่าที่ระบุไว้ในตาราง
6. WELDED WIRE MESH ที่ใช้จะต้องมี MINIMUM YIELD STRENGTH ไม่น้อยกว่า 5,500 กก./ตร.ซม.
7. เหล็กเสริมให้ใช้เหล็กเสริมมาตรฐาน มอก.20 และ มอก.24
8. รอยต่อเพื่อการขยายตัว (EXPANSION JOINT) ก่อสร้างทุกระยะไม่เกิน 100 ม.
9. วัสดุยารอยต่อ (Mastic Joint Sealer) ต้องเป็นวัสดุประเภทที่ยืดหยุ่นชนิดเทอร์อนที่มีคุณภาพตามมาตรฐาน มอก.479
10. วัสดุแผ่นกันรอยต่อ (Joint Filler) ต้องเป็นผลิตภัณฑ์ที่มีคุณภาพมาตรฐาน มอก.1041 และ มอก.1079
11. วัสดุก่อสร้างทางที่ไม่ได้กำหนดไว้ในแบบนั้น ให้มีคุณภาพเป็นไปตามมาตรฐานงานทางหลวงชนบท
12. การทำผิวหน้าให้หยาบ ให้ทำโดยลากแปรงกวาดจากขอบด้านหนึ่งไปยังขอบอีกด้านหนึ่งอย่างสม่ำเสมอ และให้เหลือมกันโดยร่องที่เกิดจะต้องลึกไม่เกิน 2 มม.
13. การบ่มคอนกรีต เมื่อคอนกรีตแข็งตัวแล้ว ต้องบ่มอยู่ไม่น้อยกว่า 7 วัน
14. การพิจารณาผลการทดสอบ

คอนกรีตที่หล่อแล้วจะยอมรับได้ต่อเมื่อ ผลการทดสอบกำลังอัดตาม มทท.(ท) 105.1 : มาตรฐานการทดสอบหาค่าความต้านแรงอัดของแท่งคอนกรีต (Compressive Strength of Concrete) เป็นไปตามข้อกำหนดต่อไปนี้

- 14.1 กำลังอัดประลัยของแท่งตัวอย่างคอนกรีตที่อายุ 28 วัน ต้องไม่ต่ำกว่า 325 กิโลกรัมต่อตารางเซนติเมตร ถ้าแท่งตัวอย่างคอนกรีตได้มีกำลังอัดต่ำกว่าที่กำหนด กำลังอัดเฉลี่ยทั้ง 3 ของตัวอย่างต้องสูงกว่าที่กำหนดไม่น้อยกว่าร้อยละ 5 และผลต่างของกำลังอัดที่มีกำลังต่ำสุดกับค่าที่กำหนดต้องไม่เกินร้อยละ 10
- 14.2 การพิจารณากำลังอัดประลัยเพื่อการตรวจรับงานคอนกรีตก่อนอายุคอนกรีตครบ 28 วัน ให้ตรวจรับได้แต่ต้องมีผลการทดสอบกำลังอัดประลัยของแท่งตัวอย่างคอนกรีตที่เก็บจากการเทผิวคอนกรีตจริงในหน้างานซึ่งต้องมีค่ากำลังอัดประลัยไม่ต่ำกว่า 325 กิโลกรัมต่อตารางเซนติเมตร ทั้งนี้อายุของคอนกรีตต้องไม่น้อยกว่า 7 วัน
- 14.3 หากปรากฏว่าค่ากำลังอัดประลัยของแท่งตัวอย่างคอนกรีตดังกล่าวต่ำกว่า 325 กิโลกรัมต่อตารางเซนติเมตร ผู้รับจ้างมีสิทธิที่จะขอให้ทำการตรวจสอบค่าความต้านแรงอัดของคอนกรีตในช่วงงานนั้น ๆ เพิ่มเติม โดยการเจาะเก็บตัวอย่างขนาดเส้นผ่านศูนย์กลางไม่น้อยกว่า 10 เซนติเมตร และมีอัตราส่วนระหว่างความสูงและเส้นผ่านศูนย์กลางประมาณ 2 : 1 มาทดสอบในห้องปฏิบัติการตาม มทท. (ท) 105.1 : มาตรฐานการทดสอบหาค่าความต้านแรงอัดของแท่งคอนกรีต (Compressive Strength of Concrete) การเจาะเก็บตัวอย่างทดสอบจะต้องดำเนินการภายใน 60 วัน นับจากวันที่เทคอนกรีตช่วงนั้น ๆ โดยผู้รับจ้างจะต้องเป็นผู้รับผิดชอบค่าใช้จ่ายในการดำเนินการทั้งสิ้น สำหรับตำแหน่งที่เจาะและจำนวนตัวอย่างที่ต้องการผู้ควบคุมงานจะเป็นผู้กำหนด
- 14.4 การทดสอบหาค่ากำลังอัดของตัวอย่างคอนกรีต ผู้รับจ้างจะต้องส่งให้หน่วยงานราชการหรือสถาบันการศึกษาที่มีศักยภาพหรือที่ผู้แทนผู้ว่าจ้างสามารถร่วมทำการทดสอบได้เป็นผู้ทดสอบโดยผู้รับจ้างจะต้องเป็นผู้รับผิดชอบค่าใช้จ่ายเองทั้งสิ้น





โครงการก่อสร้างของเทศบาลตำบลกะปาง

ชื่อโครงการ.....

ปริมาณงาน.....

งบประมาณ.....

วันเริ่มสัญญา.....

วันสิ้นสุดสัญญา.....

ผู้รับจ้าง.....

ผู้ควบคุมงาน.....

ผู้ควบคุมงาน (ผู้รับจ้าง).....

คณะกรรมการตรวจการจ้าง

- 1.....
- 2.....
- 3.....
- 4.....
- 5.....

แบบมาตรฐานเทศบาลตำบลกะปาง

- 1.เสาใช้ไม้กลม ขนาด $\varnothing 3"$
- 2.โครงป้ายใช้ไม้ ขนาด $1\frac{1}{2} \times 3"$
- 3.พินีสี่เหลี่ยม,ตัวหนังสือสีขาว ขนาดตัวหนังสือตามความเหมาะสม ข้อความตามแบบที่กำหนด
- 4.แผ่นไวนิล ขนาด 1.20x240 ม.

หมายเหตุ การติดตั้งป้ายประชาสัมพันธ์ โครงการให้ทำการติดตั้งที่จุดเริ่มต้นโครงการฯ หรือสถานที่ที่ผู้ว่าจ้างกำหนด

รายการประกอบแบบทั่วไป

๑. ผู้รับจ้างต้องแจ้งพินิจขอเจ้าหน้าที่งาน และแจ้งผู้ควบคุมงานหรือคณะกรรมการก่อนเริ่มก่อสร้าง
๒. ผู้รับจ้างต้องจัดคนและวัสดุอุปกรณ์ให้ เครื่องหมายจราจรที่ติดตั้งในบริเวณก่อสร้าง ให้เพียงพอในเวลากลางวันและเวลากลางคืน เพื่อป้องกันอุบัติเหตุ จากก่อสร้าง
๓. ผู้รับจ้างต้อง จัดคนช่วยป้องกันก่อสร้าง ระยะ เวลา บริเวณที่มีสัญญาณจราจรสัญญาณจราจรบนท้องถนน หรือมีผู้ควบคุมงาน ขนาด ๓๐๐×๒๐๐ เมตร จำนวน ๑ นาย คนละ ๑ คน
๔. ผู้รับจ้างต้องมีการใช้วัสดุ อุปกรณ์ที่มีคุณสมบัติเหมาะสมในในงานก่อสร้าง และตรวจสอบเช็ค ในแบบฉบับใด ๆ ไม่ชัดเจน แต่เพื่อความมั่นคงแข็งแรง ความปลอดภัย และไม่มีอุปสรรคและรายการ ผู้รับจ้างจะต้องดำเนินการให้โดยไม่มีค่าใช้จ่ายใด ๆ ทั้งสิ้น
๕. ผู้รับจ้างต้องจัดหาวัสดุอื่น ๆ ที่ได้จากการคำนวณไปถึง วัสดุที่มีที่เทศบาลกำหนดไว้
๖. ก่อนทำการก่อสร้าง ผู้รับจ้างต้องแจ้งผู้ควบคุมงานให้ไป ทำการตรวจสอบความถูกต้องก่อนทุกครั้ง
๗. เมื่อโครงการจะดำเนินการได้ ขนาดราคาตามที่กำหนด และจะต้องไม่เป็นหนี้ ไม่มีการยึดเงิน
๘. การจะดำเนินการให้ใช้เงินแต่โดยรอบก่อนดำเนินการ หรือไปก่อน ที่ใช้เงินนั้นหมายถึง
๙. การที่ผู้รับจ้างมีความเสียหายกับผู้ควบคุมงาน ผู้รับจ้างจะต้องรับผิดชอบไม่มีการทำงานให้ทำ มีความเสียหายต่อสาธารณชน เช่น ถนน ไฟฟ้า ป้ายรถ ไฟฟ้า ฯลฯ และหากมีความเสียหายใด ๆ ผู้รับจ้างจะต้องรับผิดชอบซ่อมแซม แก้ไข ให้เรียบร้อยโดยเร็ว และค่าใช้จ่ายต่าง ๆ ที่เกิดขึ้น ผู้รับจ้างจะต้องรับผิดชอบทุกกรณี



นางอภิญญา แก้วสาร
กองช่าง เทศบาลตำบลกะปาง

โครงการ


เขียนแบบ
นายกัทล ณ พัทลุง
นายช่างโยธาชำนาญงาน

ตรวจ
นายธีรวิทย์ จามศรี
ผู้อำนวยการกองช่าง

เห็นชอบ
นายชัชิต ไทยทอง
ปลัดเทศบาล


อนุมัติ
นายชัชิต จงสวัสดิ์
นายกเทศมนตรี

แบบเลขที่	แผ่น
วันที่	จำนวน

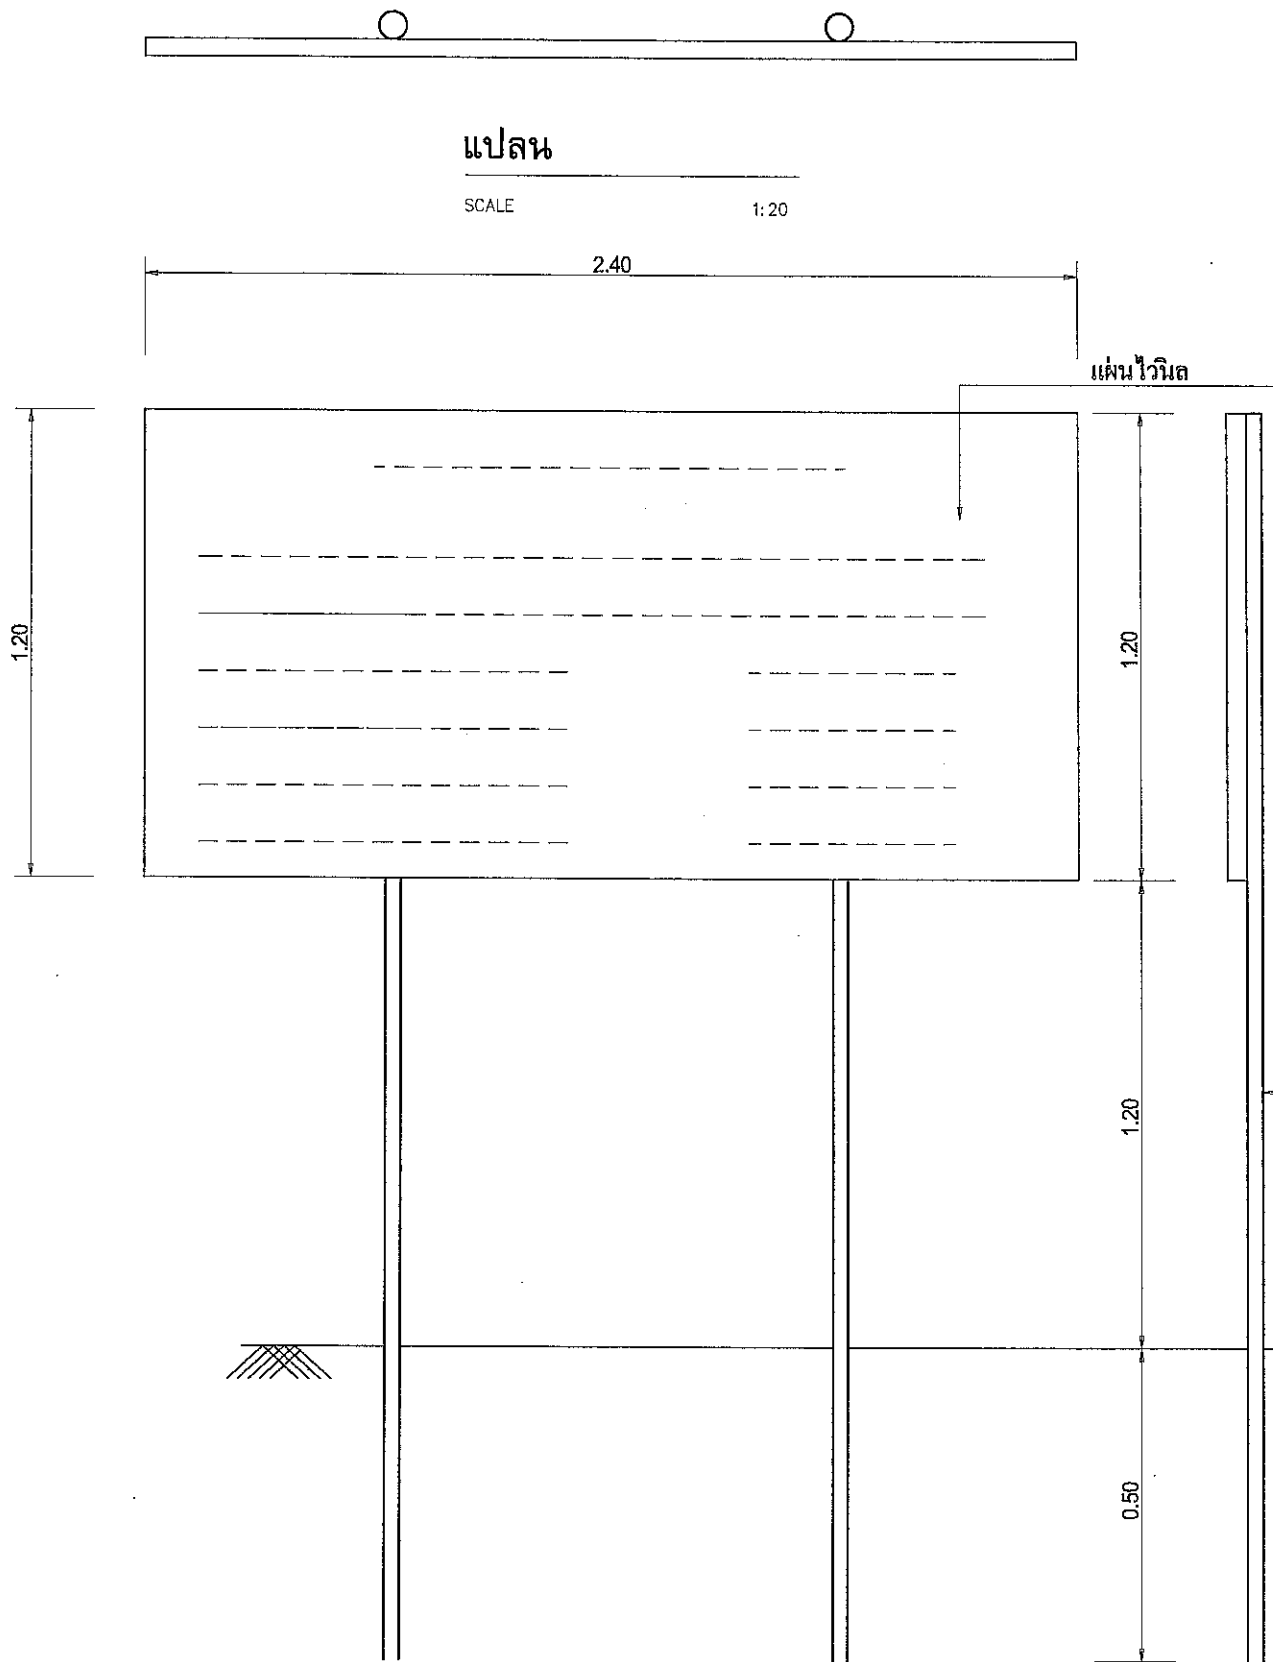

รูปด้านหน้า

SCALE 1:20

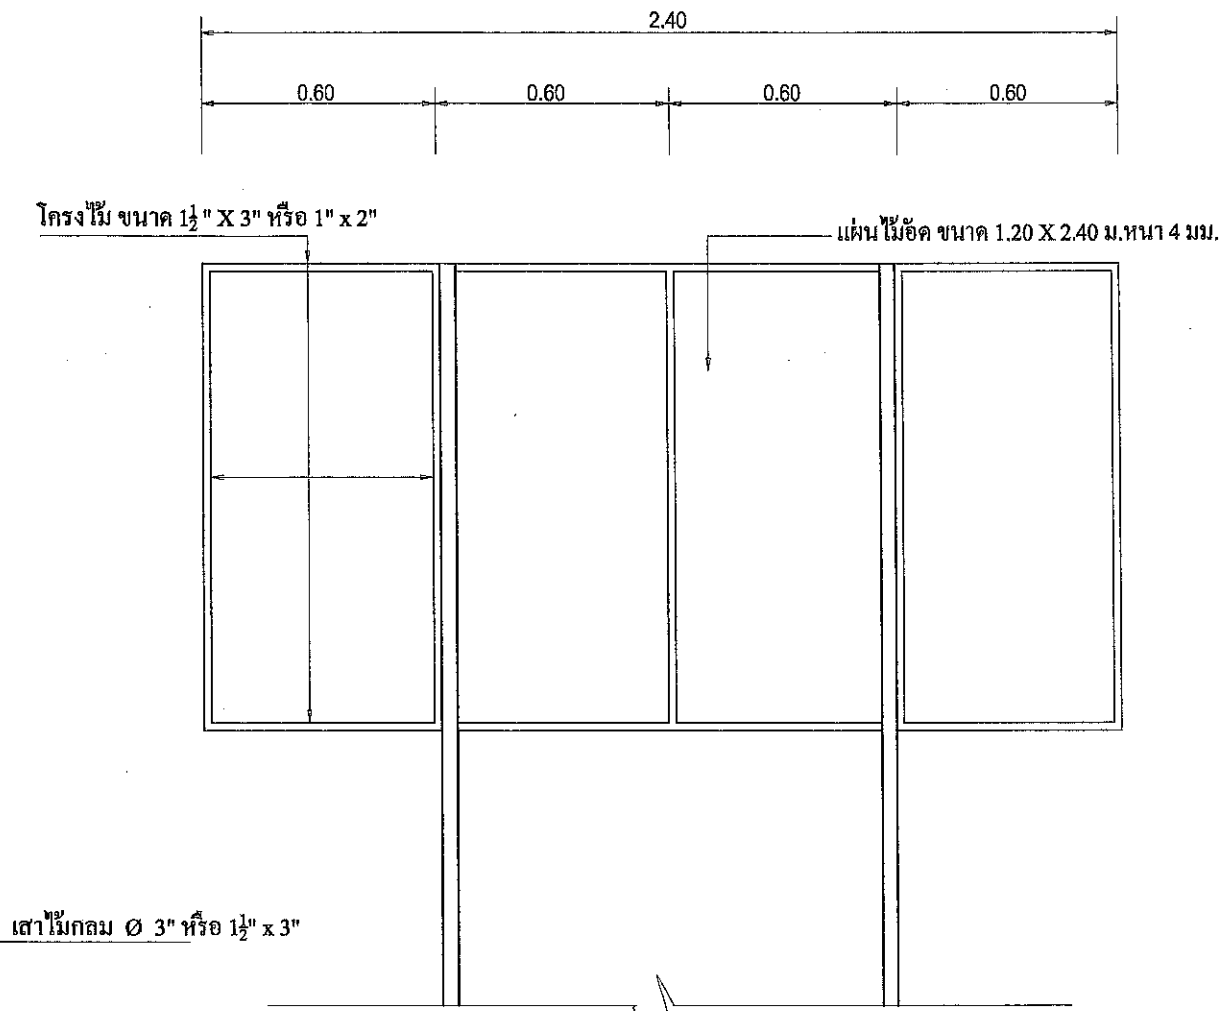

รูปด้านหลัง

SCALE 1:20

เสาไม้กลม \varnothing 3" หรือ $1\frac{1}{2}$ " x 3"

ระดับดินเดิม

รูปด้านข้าง

SCALE 1:20

รายการประกอบแบบ

1. เสาใช้ไม้กลม ขนาด \varnothing 3" หรือ $1\frac{1}{2}$ " x 3"
2. โครงป้ายใช้ไม้ ขนาด $1\frac{1}{2}$ " x 3" หรือ 1" x 2"
3. ฟันสีเขียว, ตัวหนังสือสีขาว ขนาดตัวหนังสือตามความเหมาะสม ข้อความตามแบบที่กำหนด
4. แผ่นไว้นิล ขนาด 1.20x2.40 ม. รองด้วย ไม้อัดขนาด 4 มม.

หมายเหตุ จุดก่อสร้างกำหนดตามความเหมาะสม มองเห็นได้ชัดเจน

รายการประกอบแบบทั่วไป




กองช่าง เทศบาลตำบลบาง

โครงการ	
เขียนแบบ	นายกำพล ณ พัทลุง นายช่างโยธาชำนาญสูง
ตรวจ	นายธีรวิทย์ จามจันทร์ ผู้อำนวยการกองช่าง
ตรวจสอบ	นายชิต ไทยทอง ปลัดเทศบาล
อนุมัติ	นายสุวิทย์ จงสวัสดิ์ นายกเทศมนตรี
แบบเสร็จ	แล้ว
วันที่	จำนวนแผ่น